
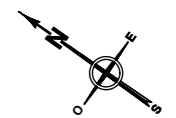


64 à 66 bis avenue Aristide Briand,
rue Louis Barthou,
1 et 3 avenue de la Concorde
92 160 ANTONY

Résidence Antony-Concorde

SYNOPTIQUE

PLAN MASSE

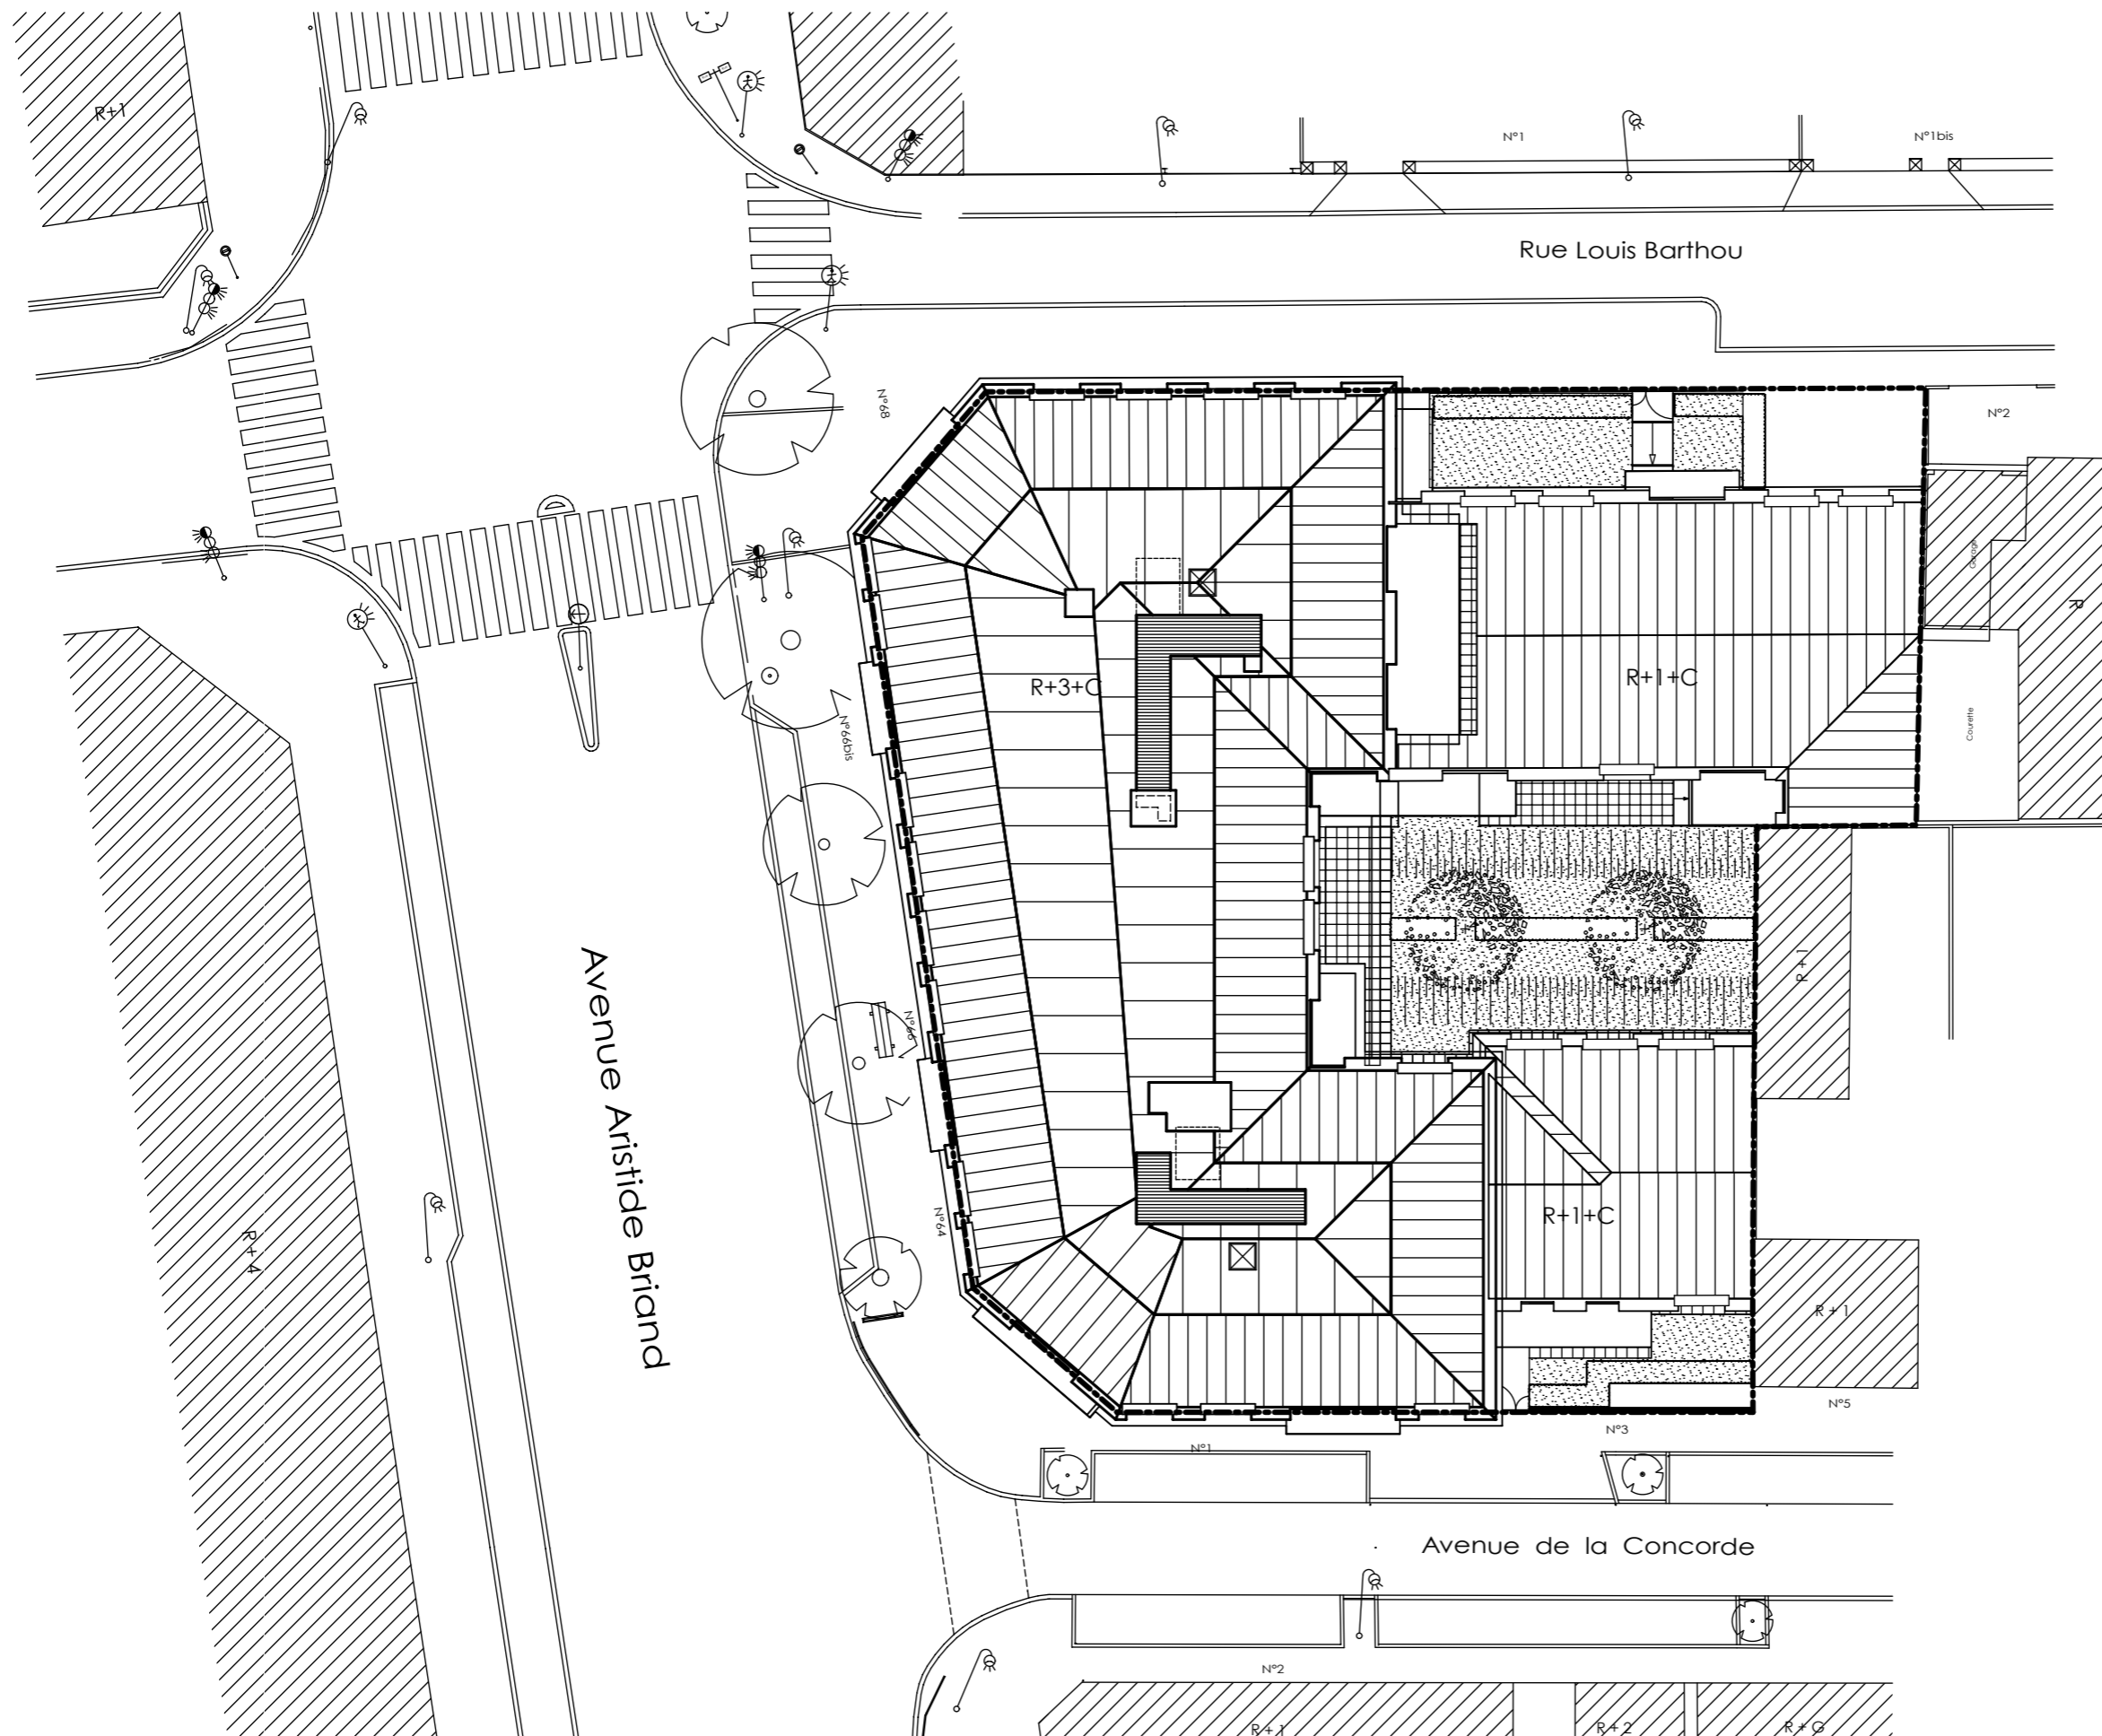

Date : 22/01/2010

DES MODIFICATIONS SONT SUSCEPTIBLES D'ETRE APPORTEES A CE PLAN EN FONCTION DES NECESSITES TECHNIQUES DE LA REALISATION, TANT EN CE QUI CONCERNE LES DIMENSIONS LIBRES QUE L'EQUIPEMENT. LES SURFACES INDIQUEES SONT APPROXIMATIVES, LES RETOMBES, LES FAUX-PLAFONDS, SOFFITES, AINSI QUE L'EMPLACEMENT DES EQUIPEMENTS SONT FIGURES A TITRE INDICATIF .