


# Villa CANOVA


19 avenue Gambetta  
94160 SAINT-MANDE

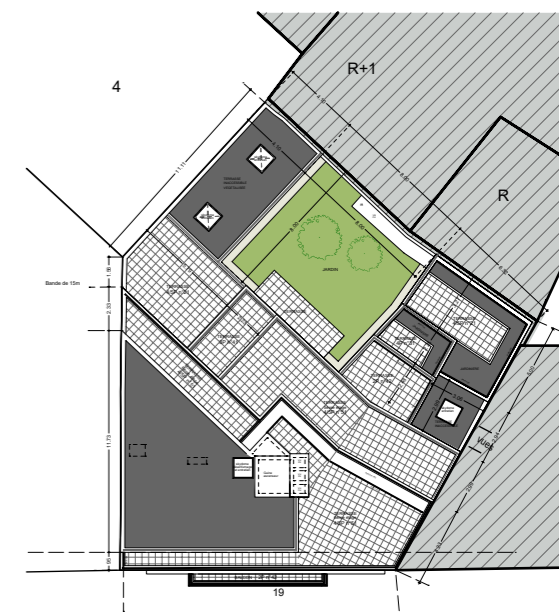

avenue Gambetta

## PLAN DE MASSE

Bande de 15m

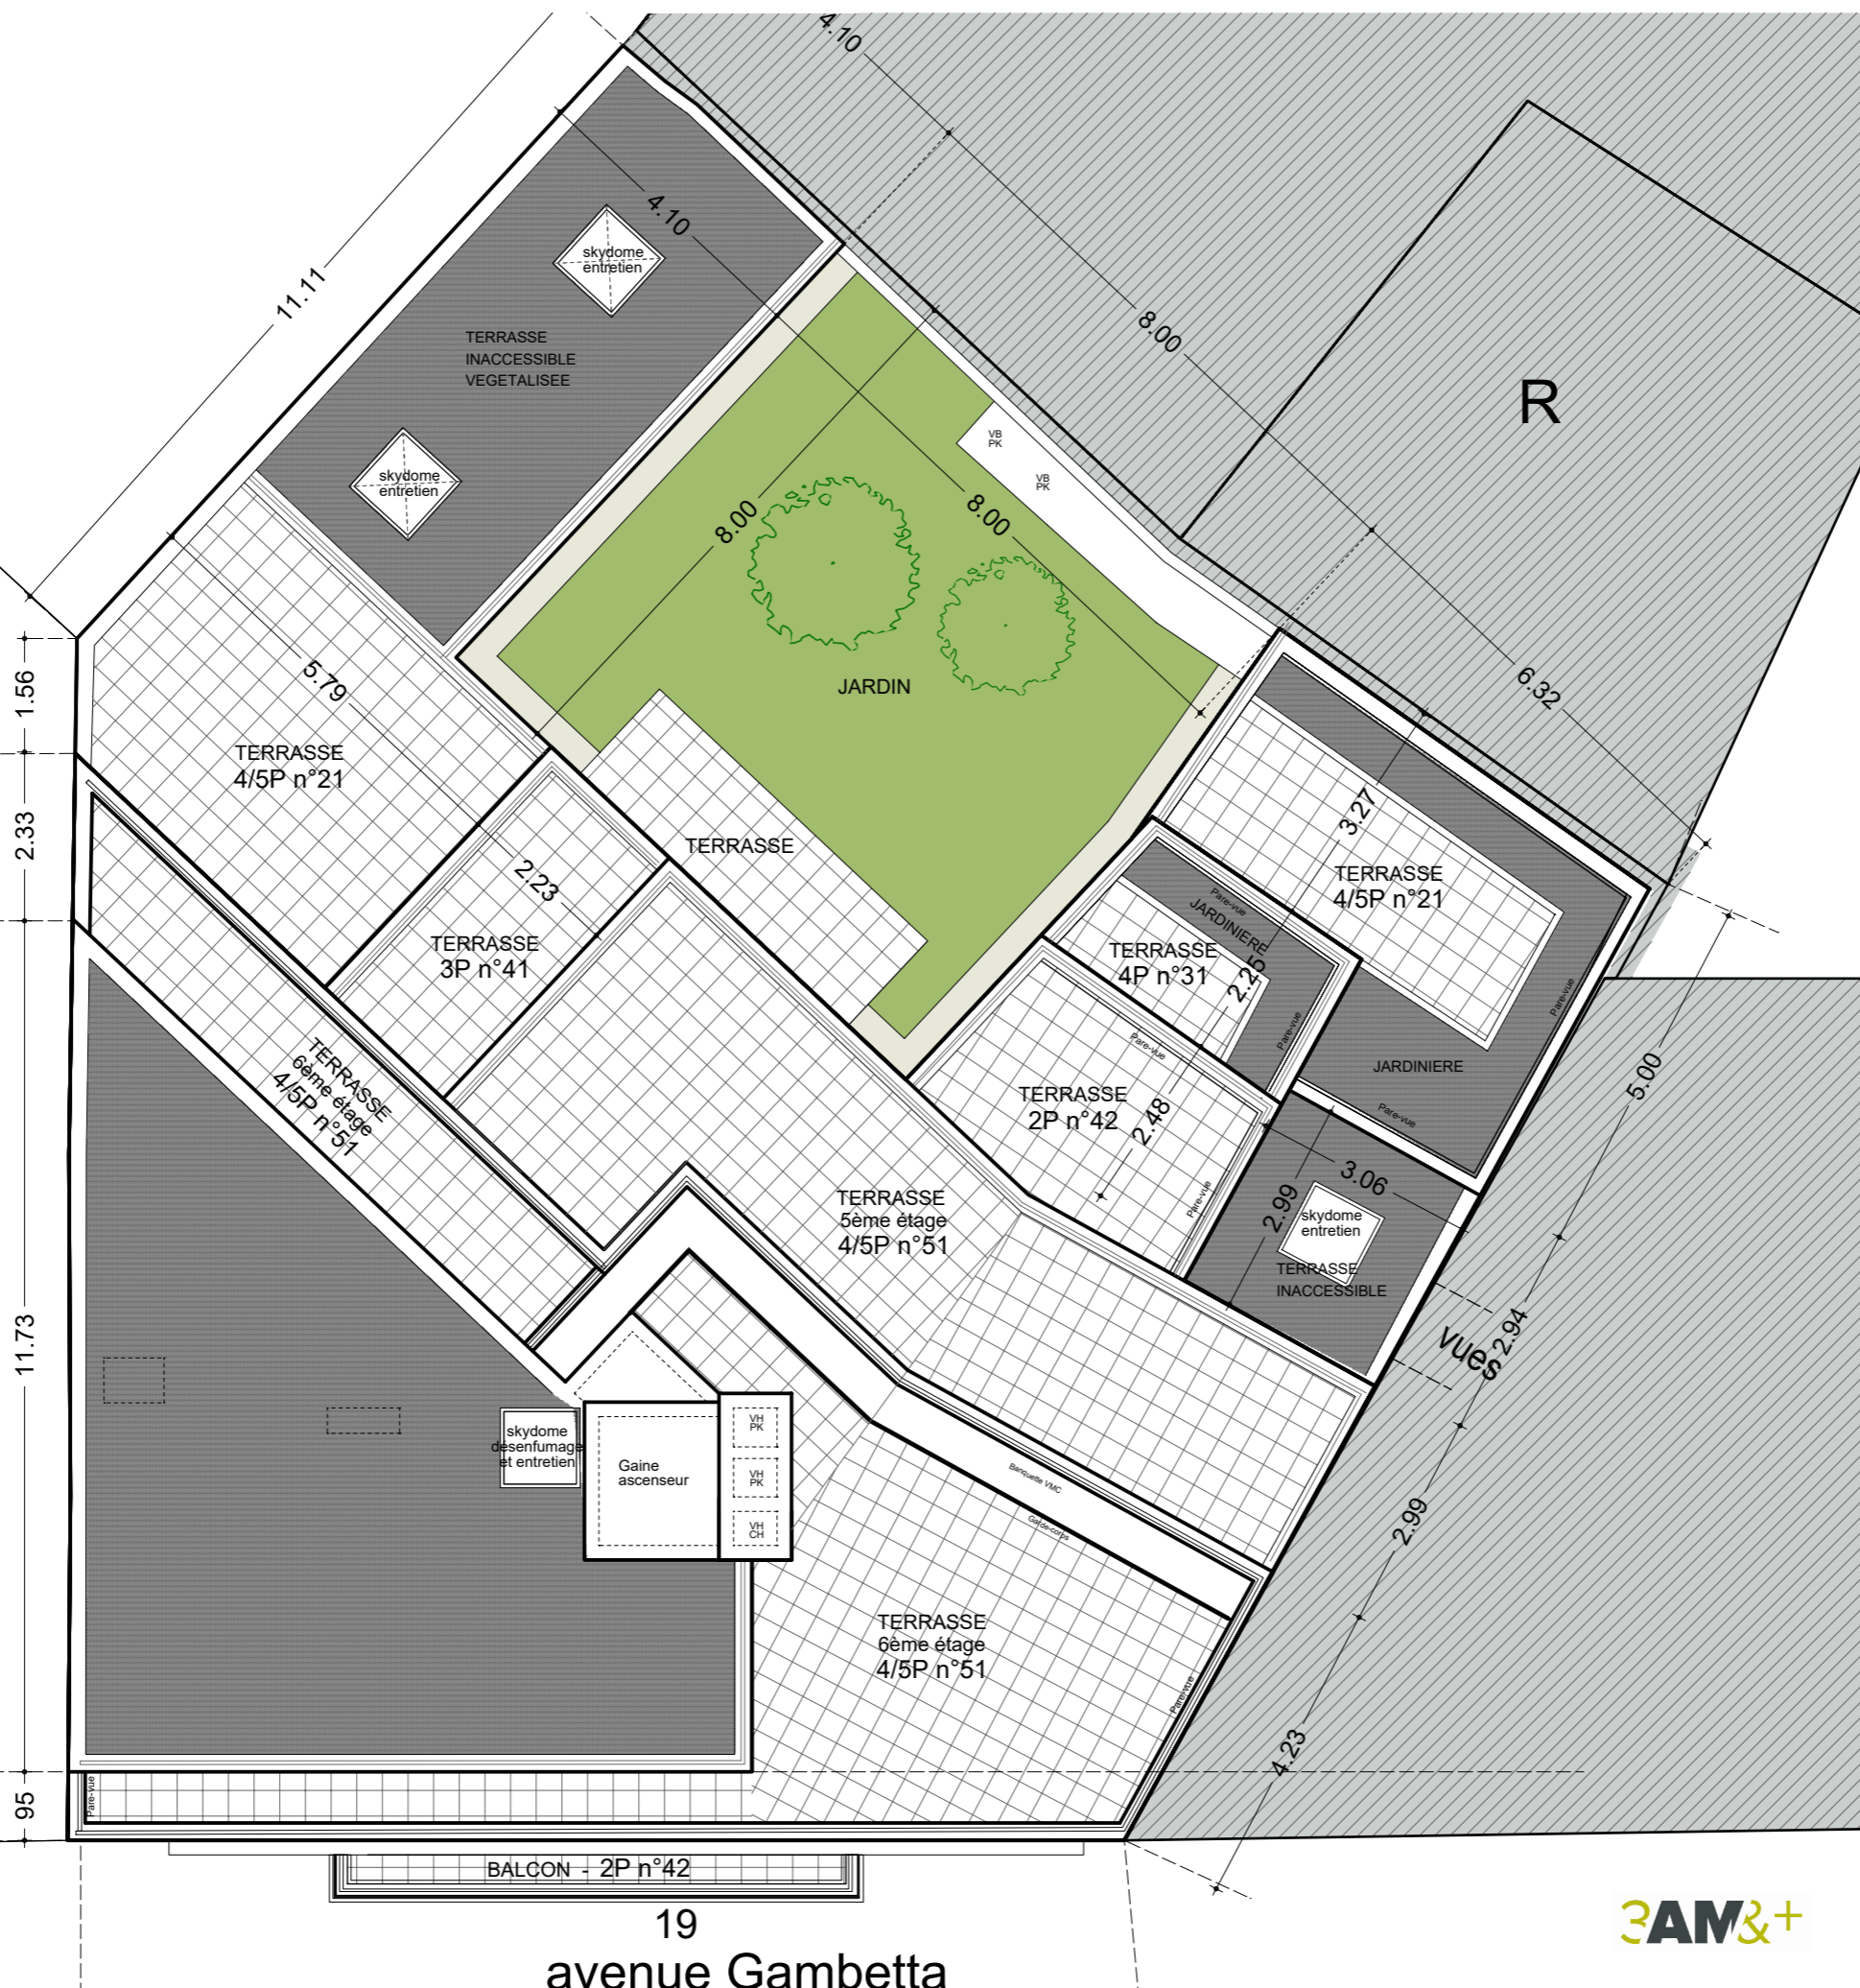

19  
avenue Gambetta

Provini

3AM&+

Hauteur sous plafond des pièces principales sauf mention particulière : 2.50 m

Echelle Date 08/03/2018 Indice :

**NOTA** \*DES MODIFICATIONS SONT SUSCEPTIBLES D'ETRE APPORTEES A CE PLAN EN FONCTION DES NECESSITES TECHNIQUES OU REGLEMENTAIRES DE LA REALISATION, TANT EN CE QUI CONCERNE LES DIMENSIONS LIBRES, QUE L'EQUIPEMENT. LES SURFACES, LES HAUTEURS SOUS PLAFOND AINSI QUE LES HAUTEURS DE SEUILS OU D'ALLEGES INDIQUEES SONT APPROXIMATIVES. LES RETOMBES, SOFFITES, FAUX-PLAFONDS, GAINES, TRAPPES DE VISITES, POTEAUX, AINSI QUE L'EMPLACEMENT DES DESCENTES D'EAUX PLUVIALES, DES EQUIPEMENTS SANITAIRES NE SONT PAS TOUS FIGURES OU LE SONT A TITRE INDICATIF.