



N° 114

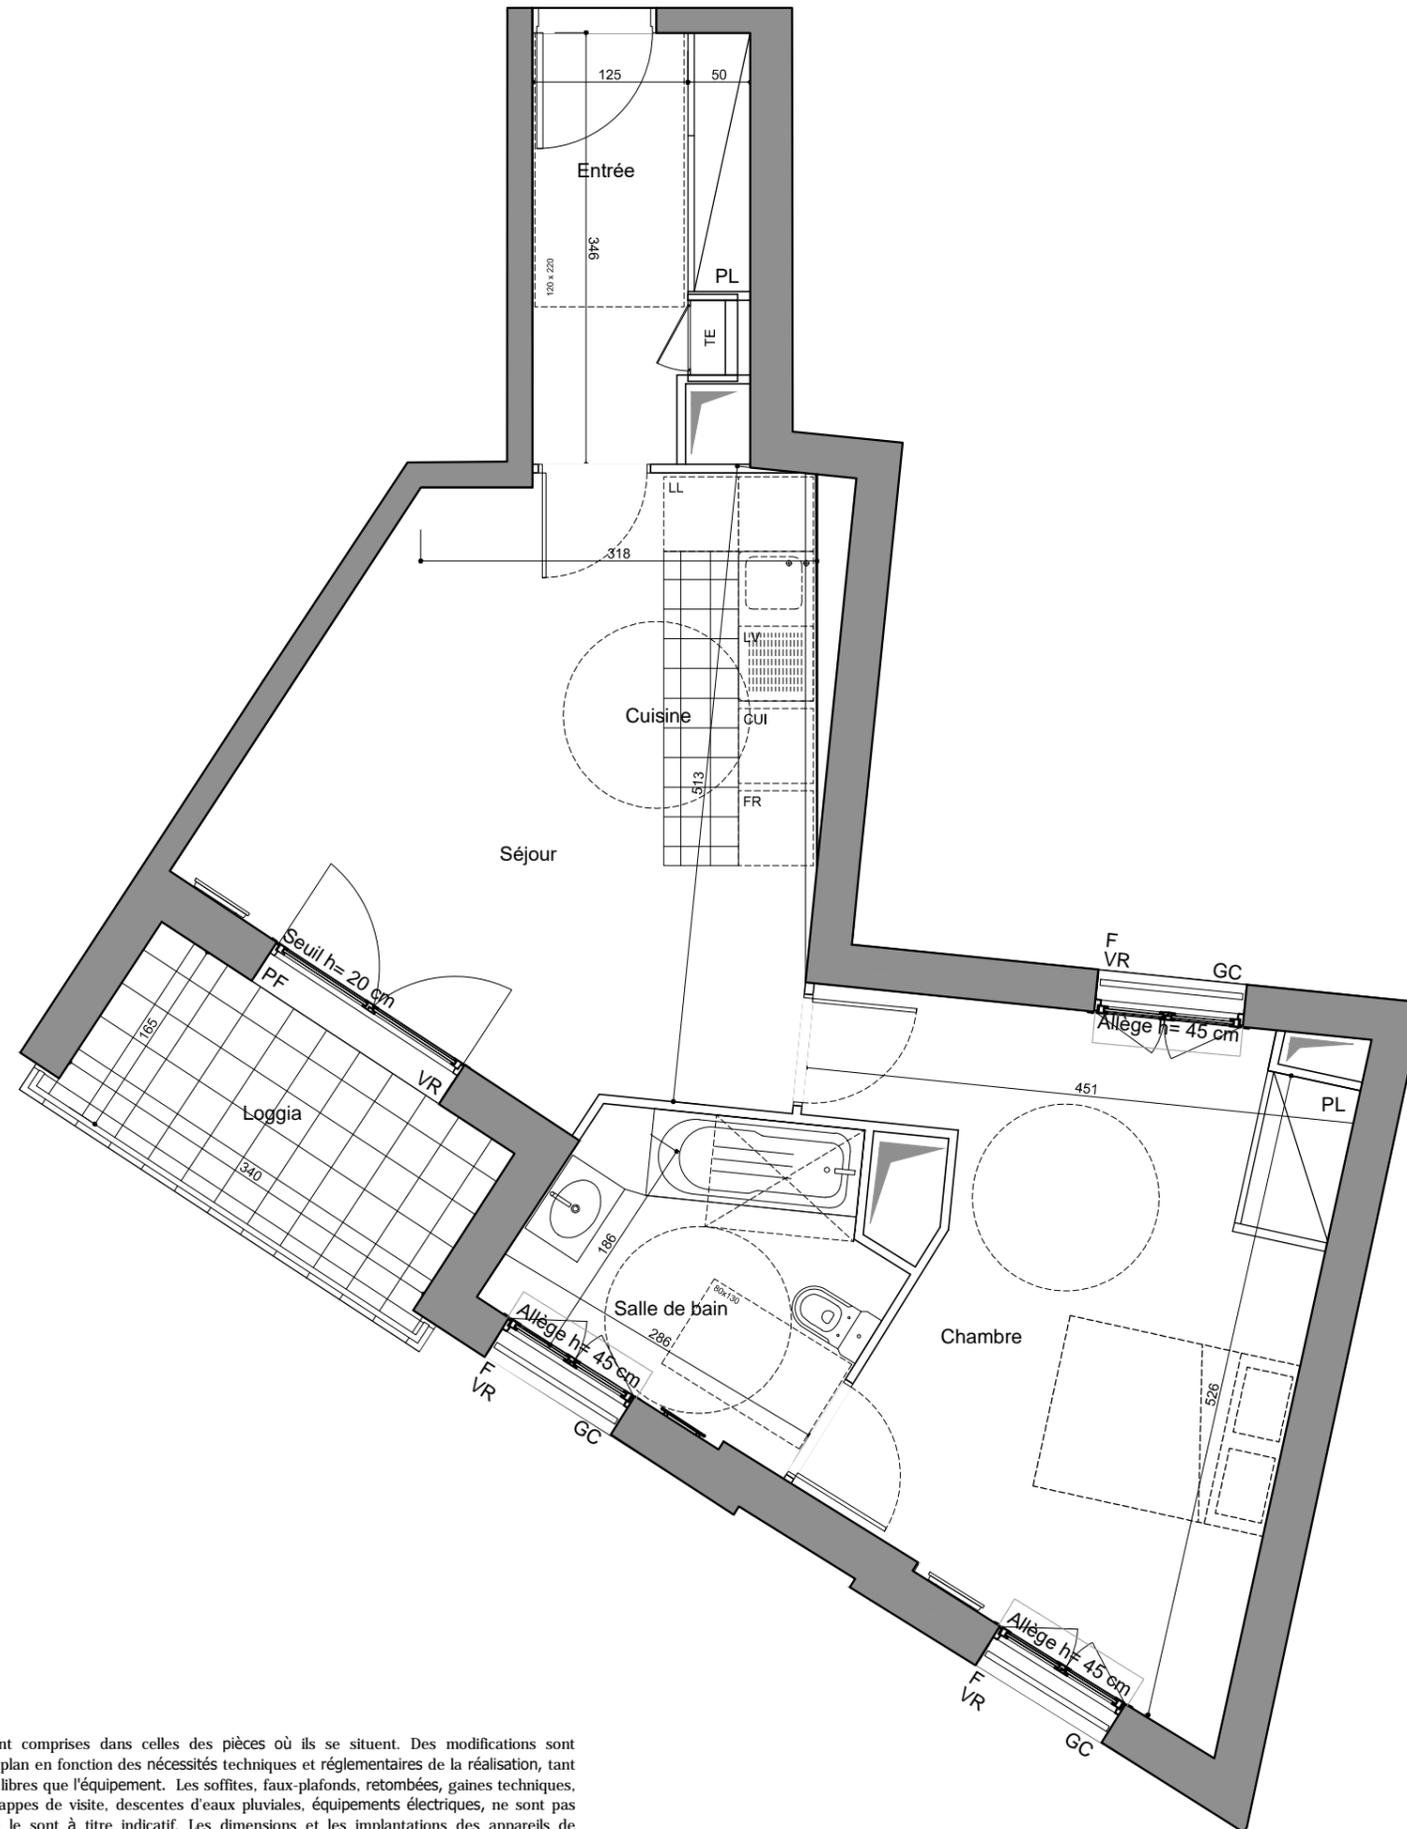

Val d'Aveto

2-4, rue Thiers
94130 Nogent-sur-Marne

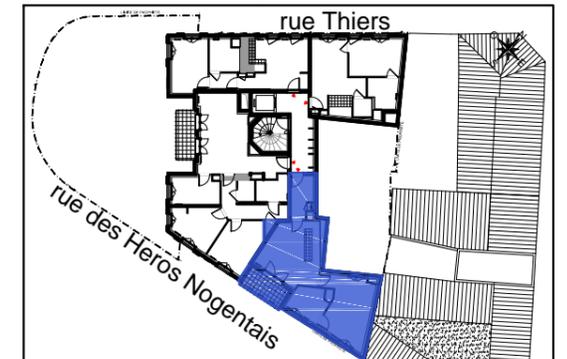

APPARTEMENT DE 2 PIECES N° 114 au premier étage

ENTREE	5,31 m ²
SEJOUR/CUISINE	20,13 m ²
CHAMBRE	17,90 m ²
SALLE DE BAIN	6,43 m ²
SURFACE TOTALE HABITABLE	49,77 m²
LOGGIA	5,62 m ²

LEGENDE

F	Fenêtre	R	Réfrigérateur
PF	Porte-fenêtre	C	Cuisson
RJ	Prise RJ	LL	Lave-linge
VB	Volets battants	LV	Lave-vaisselle
VR	Volets roulants	S	Seuil
PL	Placard	A	Allège
ETEL	Tableau électrique		
GC	Garde corps		Sèche serviette
	Soffite		Radiateur

Indice: A Date: 21/01/2020



PROVINI
BÂTISSEURS DEPUIS 1920

NB: Les surfaces des placards sont comprises dans celles des pièces où ils se situent. Des modifications sont susceptibles d'être apportées à ce plan en fonction des nécessités techniques et réglementaires de la réalisation, tant en ce qui concerne les dimensions libres que l'équipement. Les soffites, faux-plafonds, retombées, gaines techniques, poteaux, poutres, canalisations, trappes de visite, descentes d'eaux pluviales, équipements électriques, ne sont pas systématiquement représentés ou le sont à titre indicatif. Les dimensions et les implantations des appareils de chauffage, lorsqu'ils sont représentés, sont indicatifs et seront soumis à la conformité de l'étude thermique.

Commercialisation



01 49 57 20 20
provini@provini.fr

71 Av. du G^{ral} de Gaulle
94160 SAINT MANDE