


 Soffite

PROVINI
BÂTISSEURS DEPUIS 1920

eliasun
building together

NOTA : Les surfaces des placards sont comprises dans celles des pièces où ils se situent. Des modifications sont susceptibles d'être apportées à ce plan en fonction des nécessités techniques et réglementaires de la réalisation, tant en ce qui concerne les dimensions libres que l'équipement. Les soffites, faux-plafonds, retombées, gaines techniques, canalisations, trappes de visite, descentes d'eaux pluviales, équipements électriques, ne sont pas systématiquement représentés ou le sont à titre indicatif. Les dimensions et les implantations des appareils de chauffage, lorsqu'ils sont représentés, sont indicatifs et seront soumis à la conformité de l'étude thermique.

3AM&+
atelier d'architecture

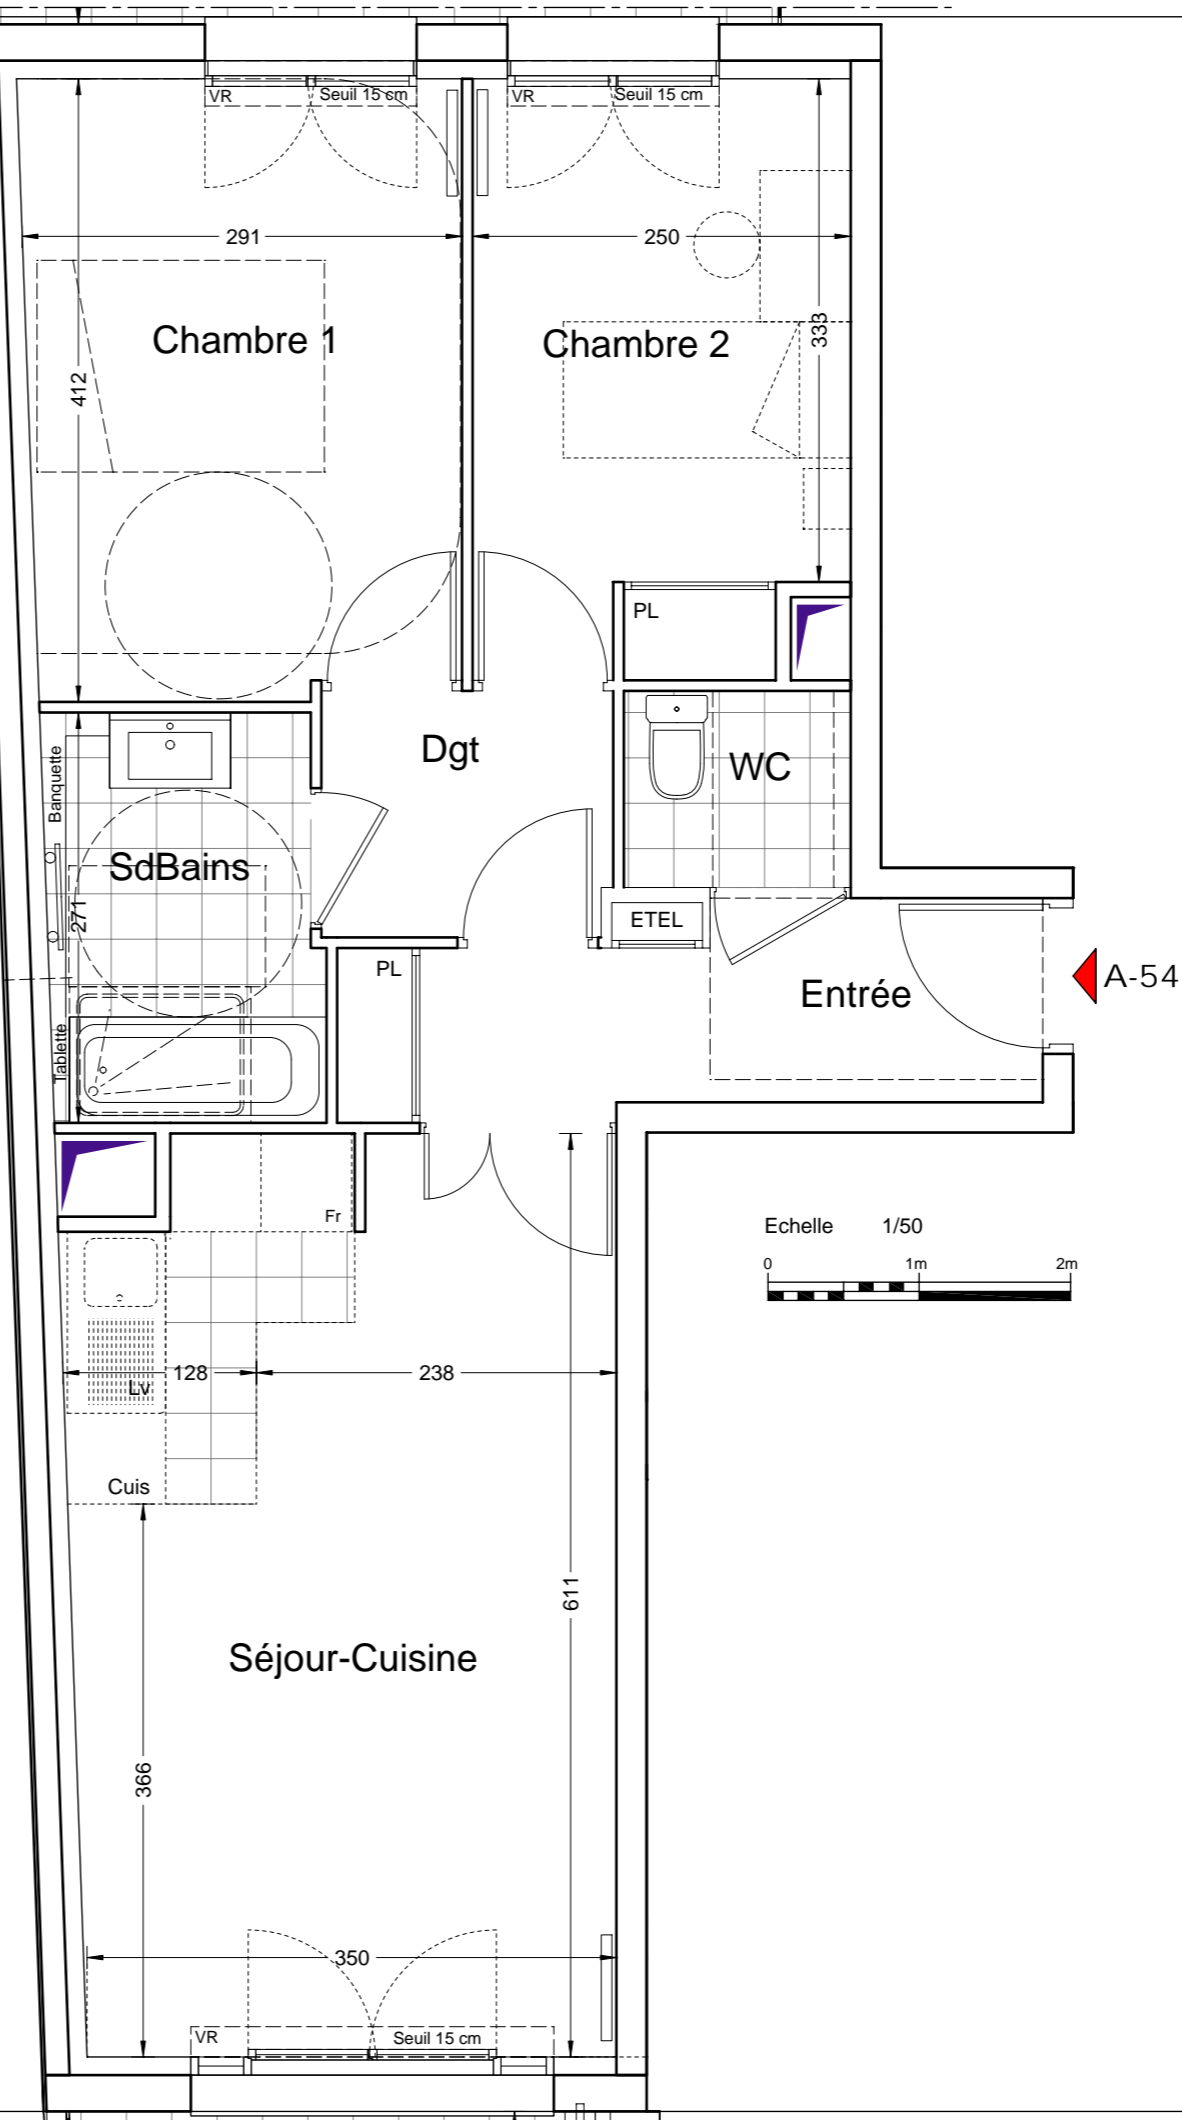

Echelle 1/50
0 1m 2m



VILLA ALEGRIA

54-56-58 rue de l'Alouette - 94160 St-Mandé



**Appartement de 3 pièces
n°A-54 au 5^{ème} étage**

| | |
|---------------------------------|----------------------------|
| Entrée | 5.74 m ² |
| Séjour-Cuisine | 21.49 m ² |
| Chambre 1 | 11.68 m ² |
| Chambre 2 | 9.52 m ² |
| Salle de Bains | 4.85 m ² |
| WC | 1.95 m ² |
| Dégagement | 3.12 m ² |
| SURFACE TOTALE HABITABLE | 58.35 m² |
| Balcon 1 | 4.06 m ² |
| Balcon 2 | 7.90 m ² |

Indice : Date : 12 août 2019

Echelle 1/50
0 1m 2m

Commercialisation
01 49 57 20 20
provini@provini.fr

Provini

71 av. Gral de Gaulle
94160 Saint Mandé