


Soffite

PROVINI
BÂTISSEURS DEPUIS 1920

eliasun
building together

NOTA : Les surfaces des placards sont comprises dans celles des pièces où ils se situent. Des modifications sont susceptibles d'être apportées à ce plan en fonction des nécessités techniques et réglementaires de la réalisation, tant en ce qui concerne les dimensions libres que l'équipement. Les soffites, faux-plafonds, retombées, gaines techniques, canalisations, trappes de visite, descentes d'eaux pluviales, équipements électriques, ne sont pas systématiquement représentés ou le sont à titre indicatif. Les dimensions et les implantations des appareils de chauffage, lorsqu'ils sont représentés, sont indicatifs et seront soumis à la conformité de l'étude thermique.

3AM&+
atelier d'architecture

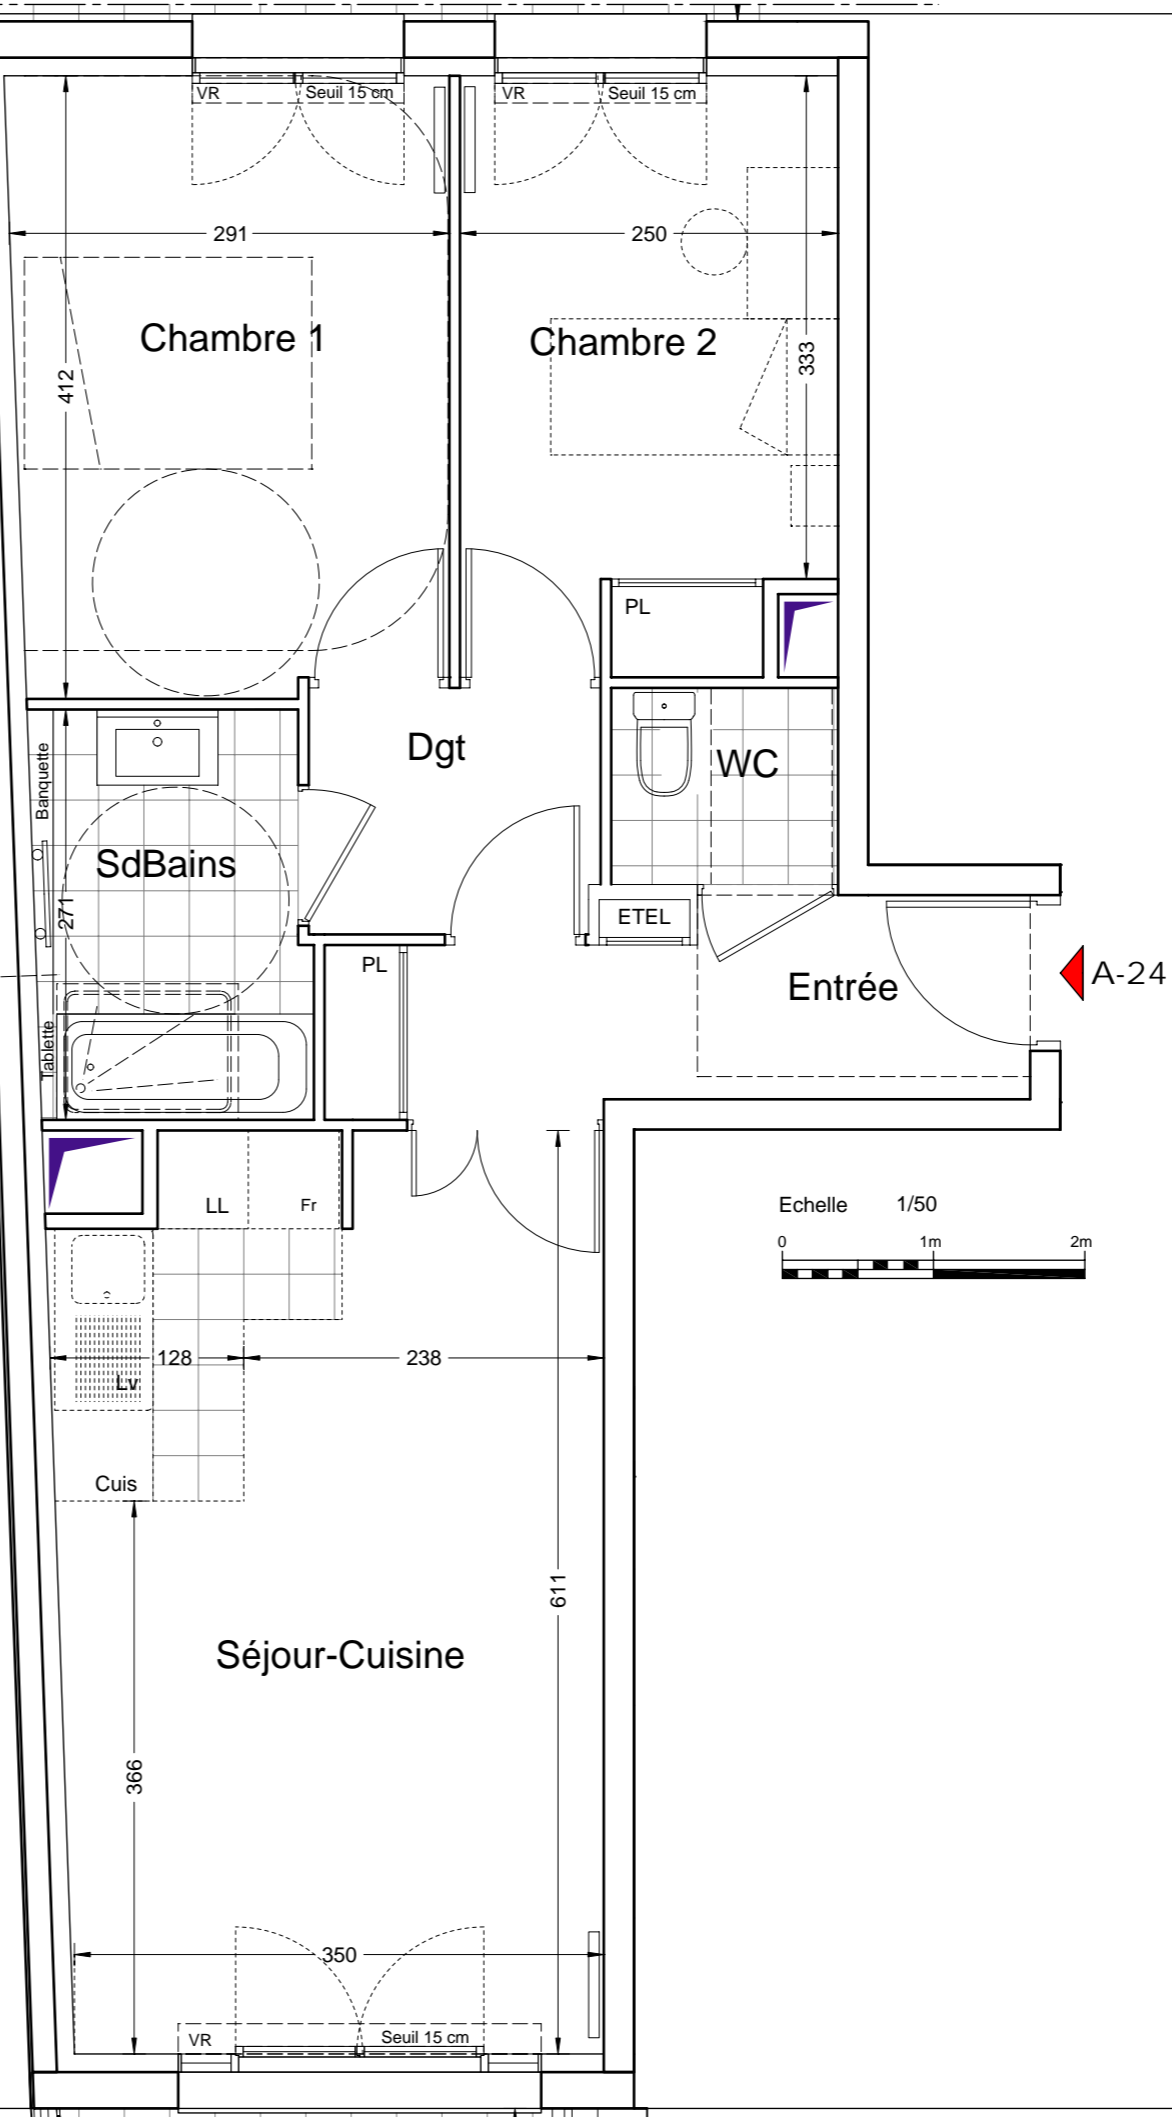

Echelle 1/50
0 1m 2m



VILLA ALEGRIA

54-56-58 rue de l'Alouette - 94160 St-Mandé



Appartement de 3 pièces
n°A-24 au 2^{ème} étage
n°A-34 au 3^{ème} étage
n°A-44 au 4^{ème} étage

Entrée	5.74 m ²
Séjour-Cuisine	21.49 m ²
Chambre 1	11.68 m ²
Chambre 2	9.52 m ²
Salle de Bains	4.85 m ²
WC	1.95 m ²
Dégagement	3.12 m ²
SURFACE TOTALE HABITABLE	58.35 m²
Balcon 1	4.01 m ²
Balcon 2	8.29 m ²

Indice : Date : 12 août 2019

Echelle 1/50
0 1m 2m

Commercialisation
01 49 57 20 20
provini@provini.fr

Provini

71 ave. Gral de Gaulle
94160 Saint Mandé