




## Val d'Aveto

2 rue Thiers - 35 rue des Héros Nogentais  
94130 Nogent-sur-Marne

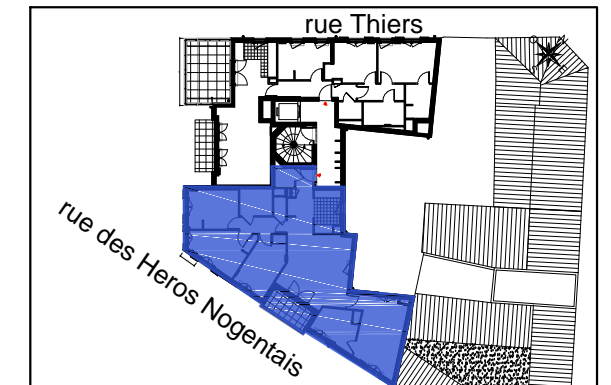


### APPARTEMENT DE 5 PIECES N° 122 au deuxième étage

ENTREE / SEJOUR	31,18 m <sup>2</sup>
CUISINE	5,75 m <sup>2</sup>
CHAMBRE 1	17,71 m <sup>2</sup>
CHAMBRE 2	10,88 m <sup>2</sup>
CHAMBRE 3	11,20 m <sup>2</sup>
CHAMBRE 4	10,42 m <sup>2</sup>
DEGAGEMENT	4,17 m <sup>2</sup>
SALLE DE BAIN 1	7,34 m <sup>2</sup>
SALLE DE BAIN 2	4,76 m <sup>2</sup>
BUANDERIE	1,32 m <sup>2</sup>
WC 1	2,07 m <sup>2</sup>
<b>SURFACE TOTALE HABITABLE</b>	<b>106,80 m<sup>2</sup></b>
LOGGIA	5,49 m <sup>2</sup>

LEGENDE			
F	Fenêtre	R	Réfrigérateur
PF	Porte-fenêtre	C	Cuisson
RJ	Prise RJ	LL	Lave-linge
VB	Volets battants	LV	Lave-vaisselle
VR	Volets roulants	S	Seuil
PL	Placard	A	Allège
ETEL	Tableau électrique		Sèche serviette
GC	Garde corps		Radiateur
SOFFITE	Soffite		

Indice: B Date: 09/06/2020

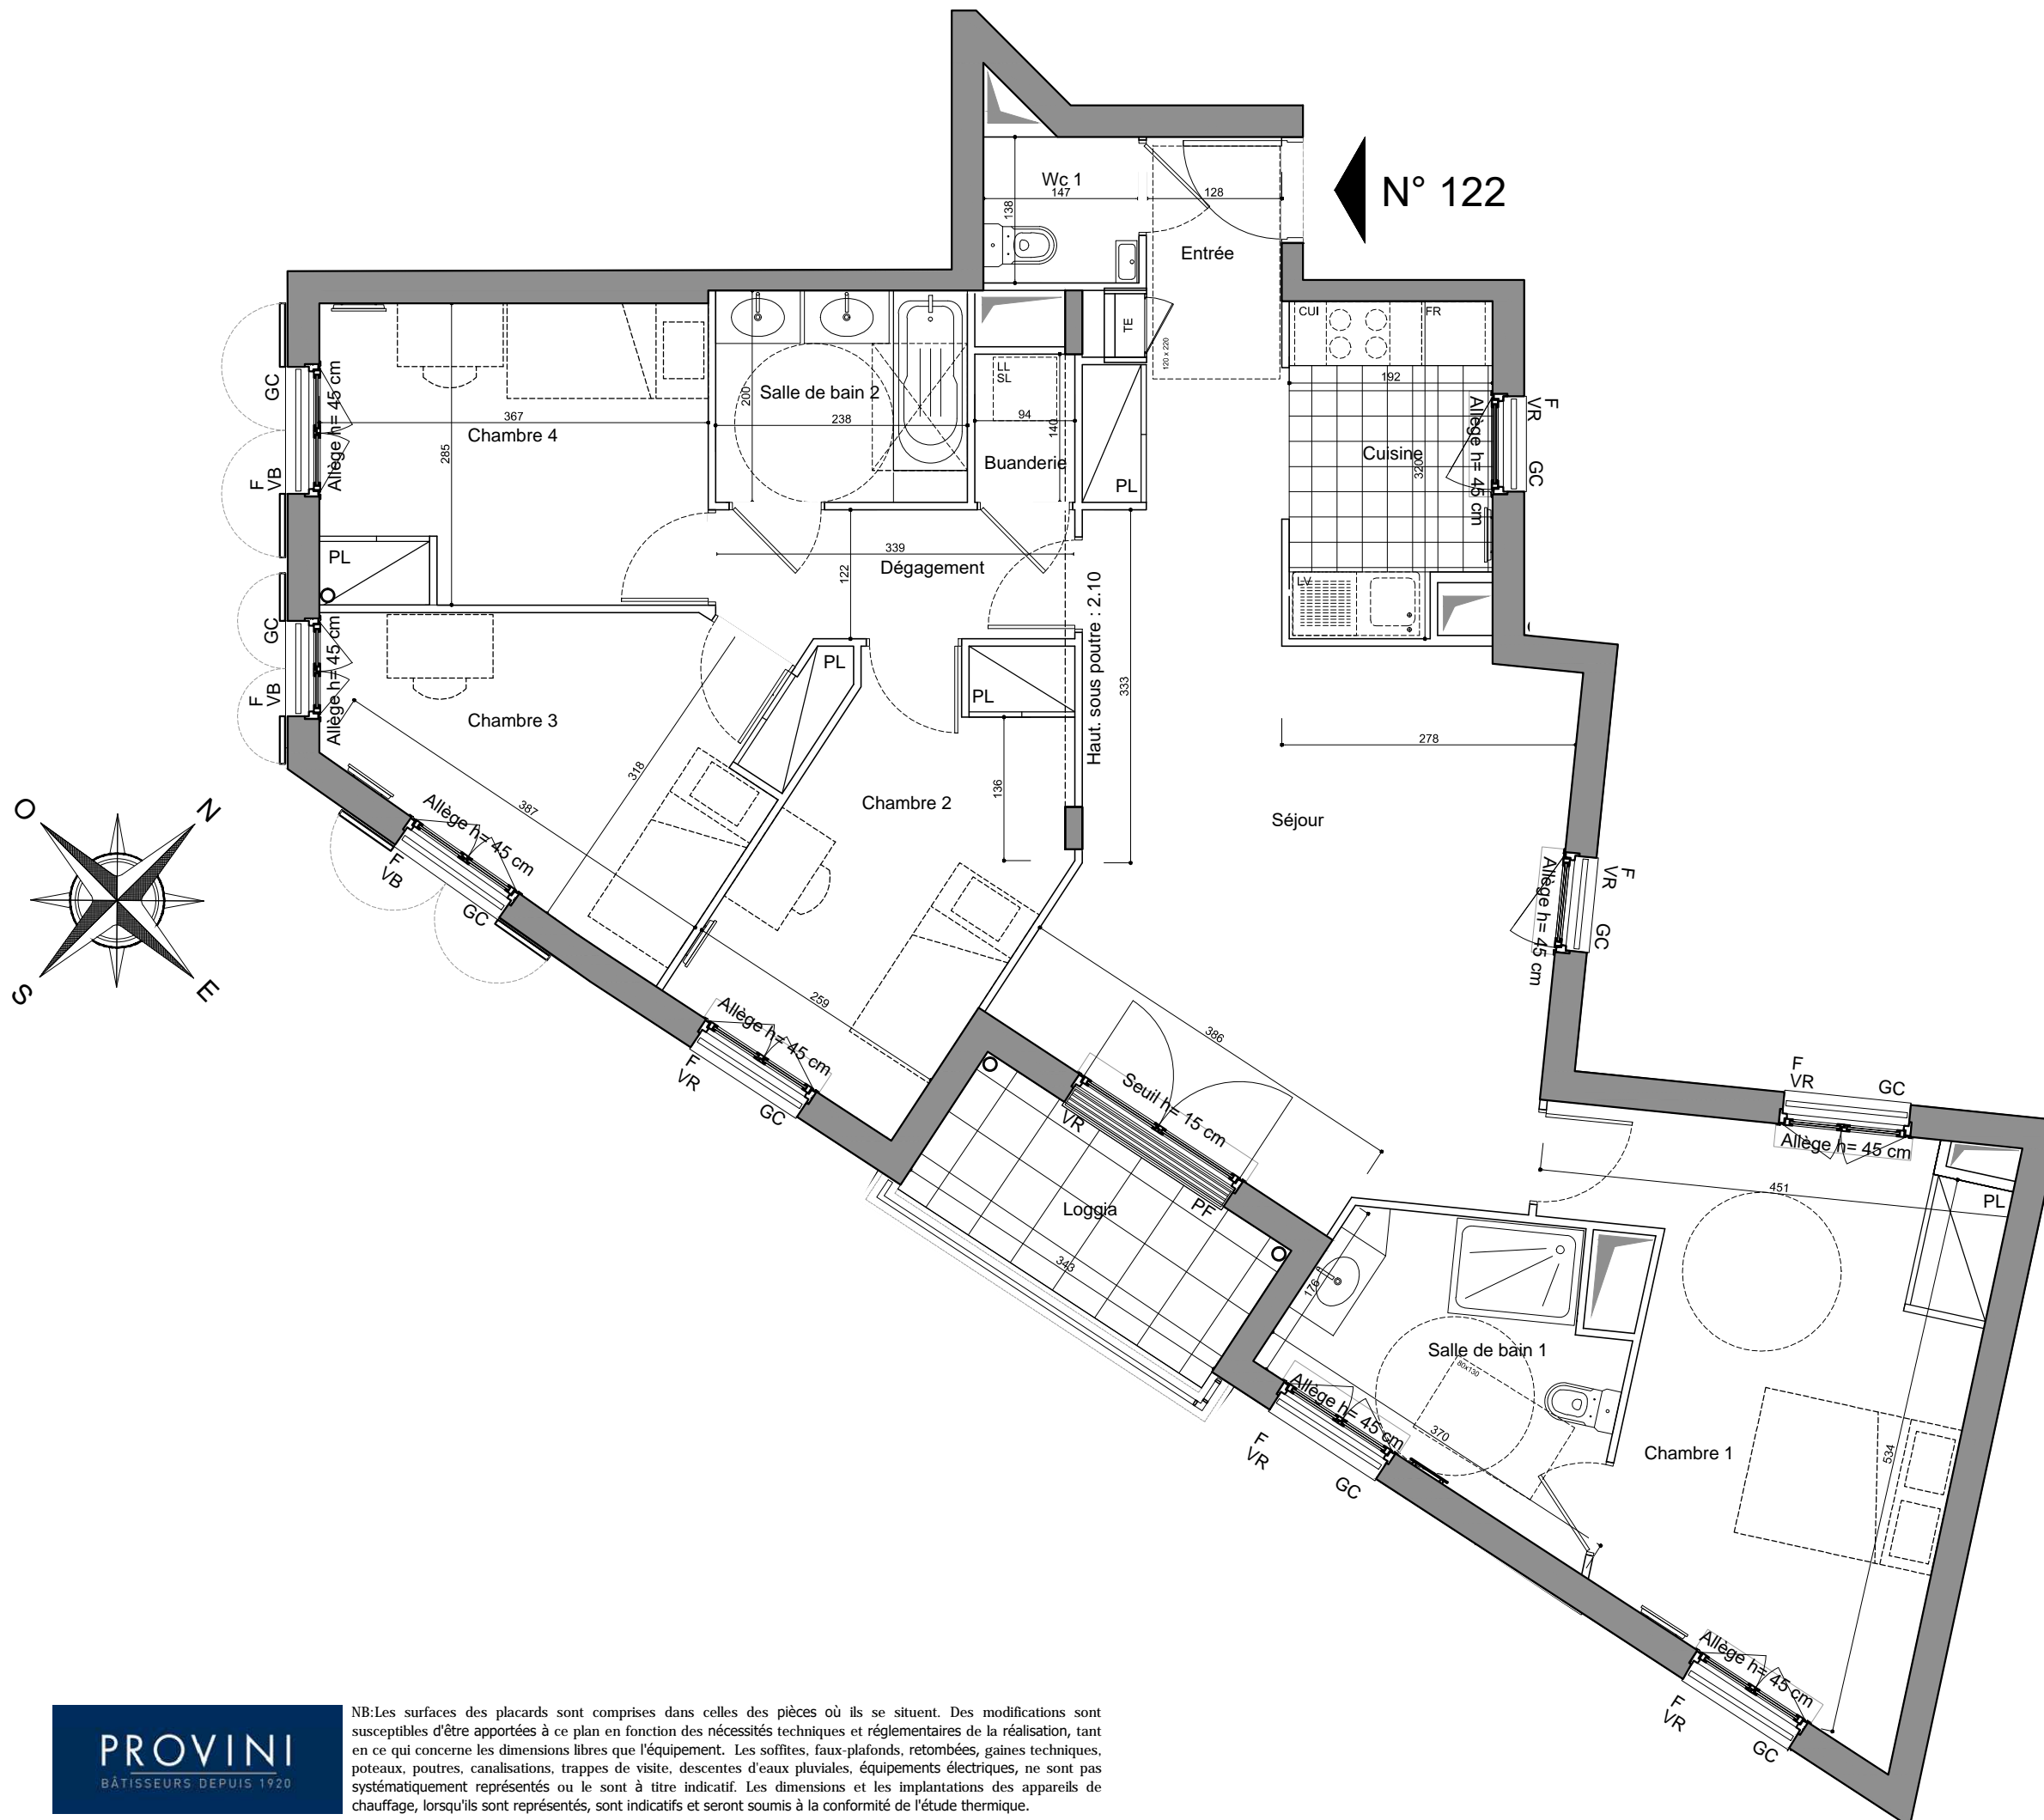

NB: Les surfaces des placards sont comprises dans celles des pièces où ils se situent. Des modifications sont susceptibles d'être apportées à ce plan en fonction des nécessités techniques et réglementaires de la réalisation, tant en ce qui concerne les dimensions libres que l'équipement. Les soffites, faux-plafonds, retombées, gaines techniques, poteaux, poutres, canalisations, trappes de visite, descentes d'eaux pluviales, équipements électriques, ne sont pas systématiquement représentés ou le sont à titre indicatif. Les dimensions et les implantations des appareils de chauffage, lorsqu'ils sont représentés, sont indicatifs et seront soumis à la conformité de l'étude thermique.

**PROVINI**  
BÂTISSEURS DEPUIS 1920

**Commercialisation**

**Provini**

01 49 57 20 20  
provini@provini.fr

71 Av. du G<sup>ral</sup> de Gaulle  
94160 SAINT MANDE