




Val d'Aveto

2 rue Thiers - 35 rue des Héros Nogentais
94130 Nogent-sur-Marne

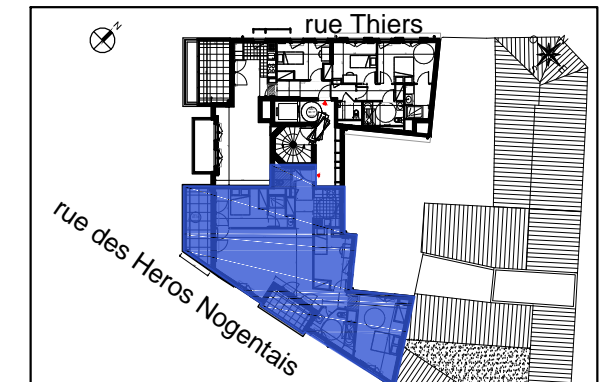

APPARTEMENT DE 4 PIECES N° 132 au troisième étage



ENTREE / SEJOUR	36,86 m ²
CUISINE	5,46 m ²
CHAMBRE 1	18,16 m ²
CHAMBRE 2	10,62 m ²
CHAMBRE 3	10,69 m ²
WC	2,07 m ²
DEGAGEMENT	3,49 m ²
SALLE DE BAIN	7,20 m ²
SALLE D'EAU	3,43 m ²
SURFACE TOTALE HABITABLE	97,98 m²
LOGGIA	5,49 m ²
TERRASSE	9,39 m ²

LEGENDE


F	Fenêtre	R	Réfrigérateur
PF	Porte-fenêtre	C	Cuisson
RJ	Prise RJ	LL	Lave-linge
VB	Volets battants	LV	Lave-vaisselle
VR	Volets roulants	S	Seuil
PL	Placard	A	Allège
ETEL	Tableau électrique		Sèche serviette
GC	Garde corps		Radiateur
Soffite	Soffite		

Indice: B

Date: 09/06/2020

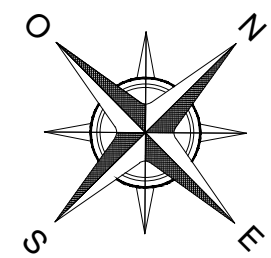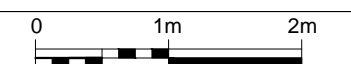

N° 132

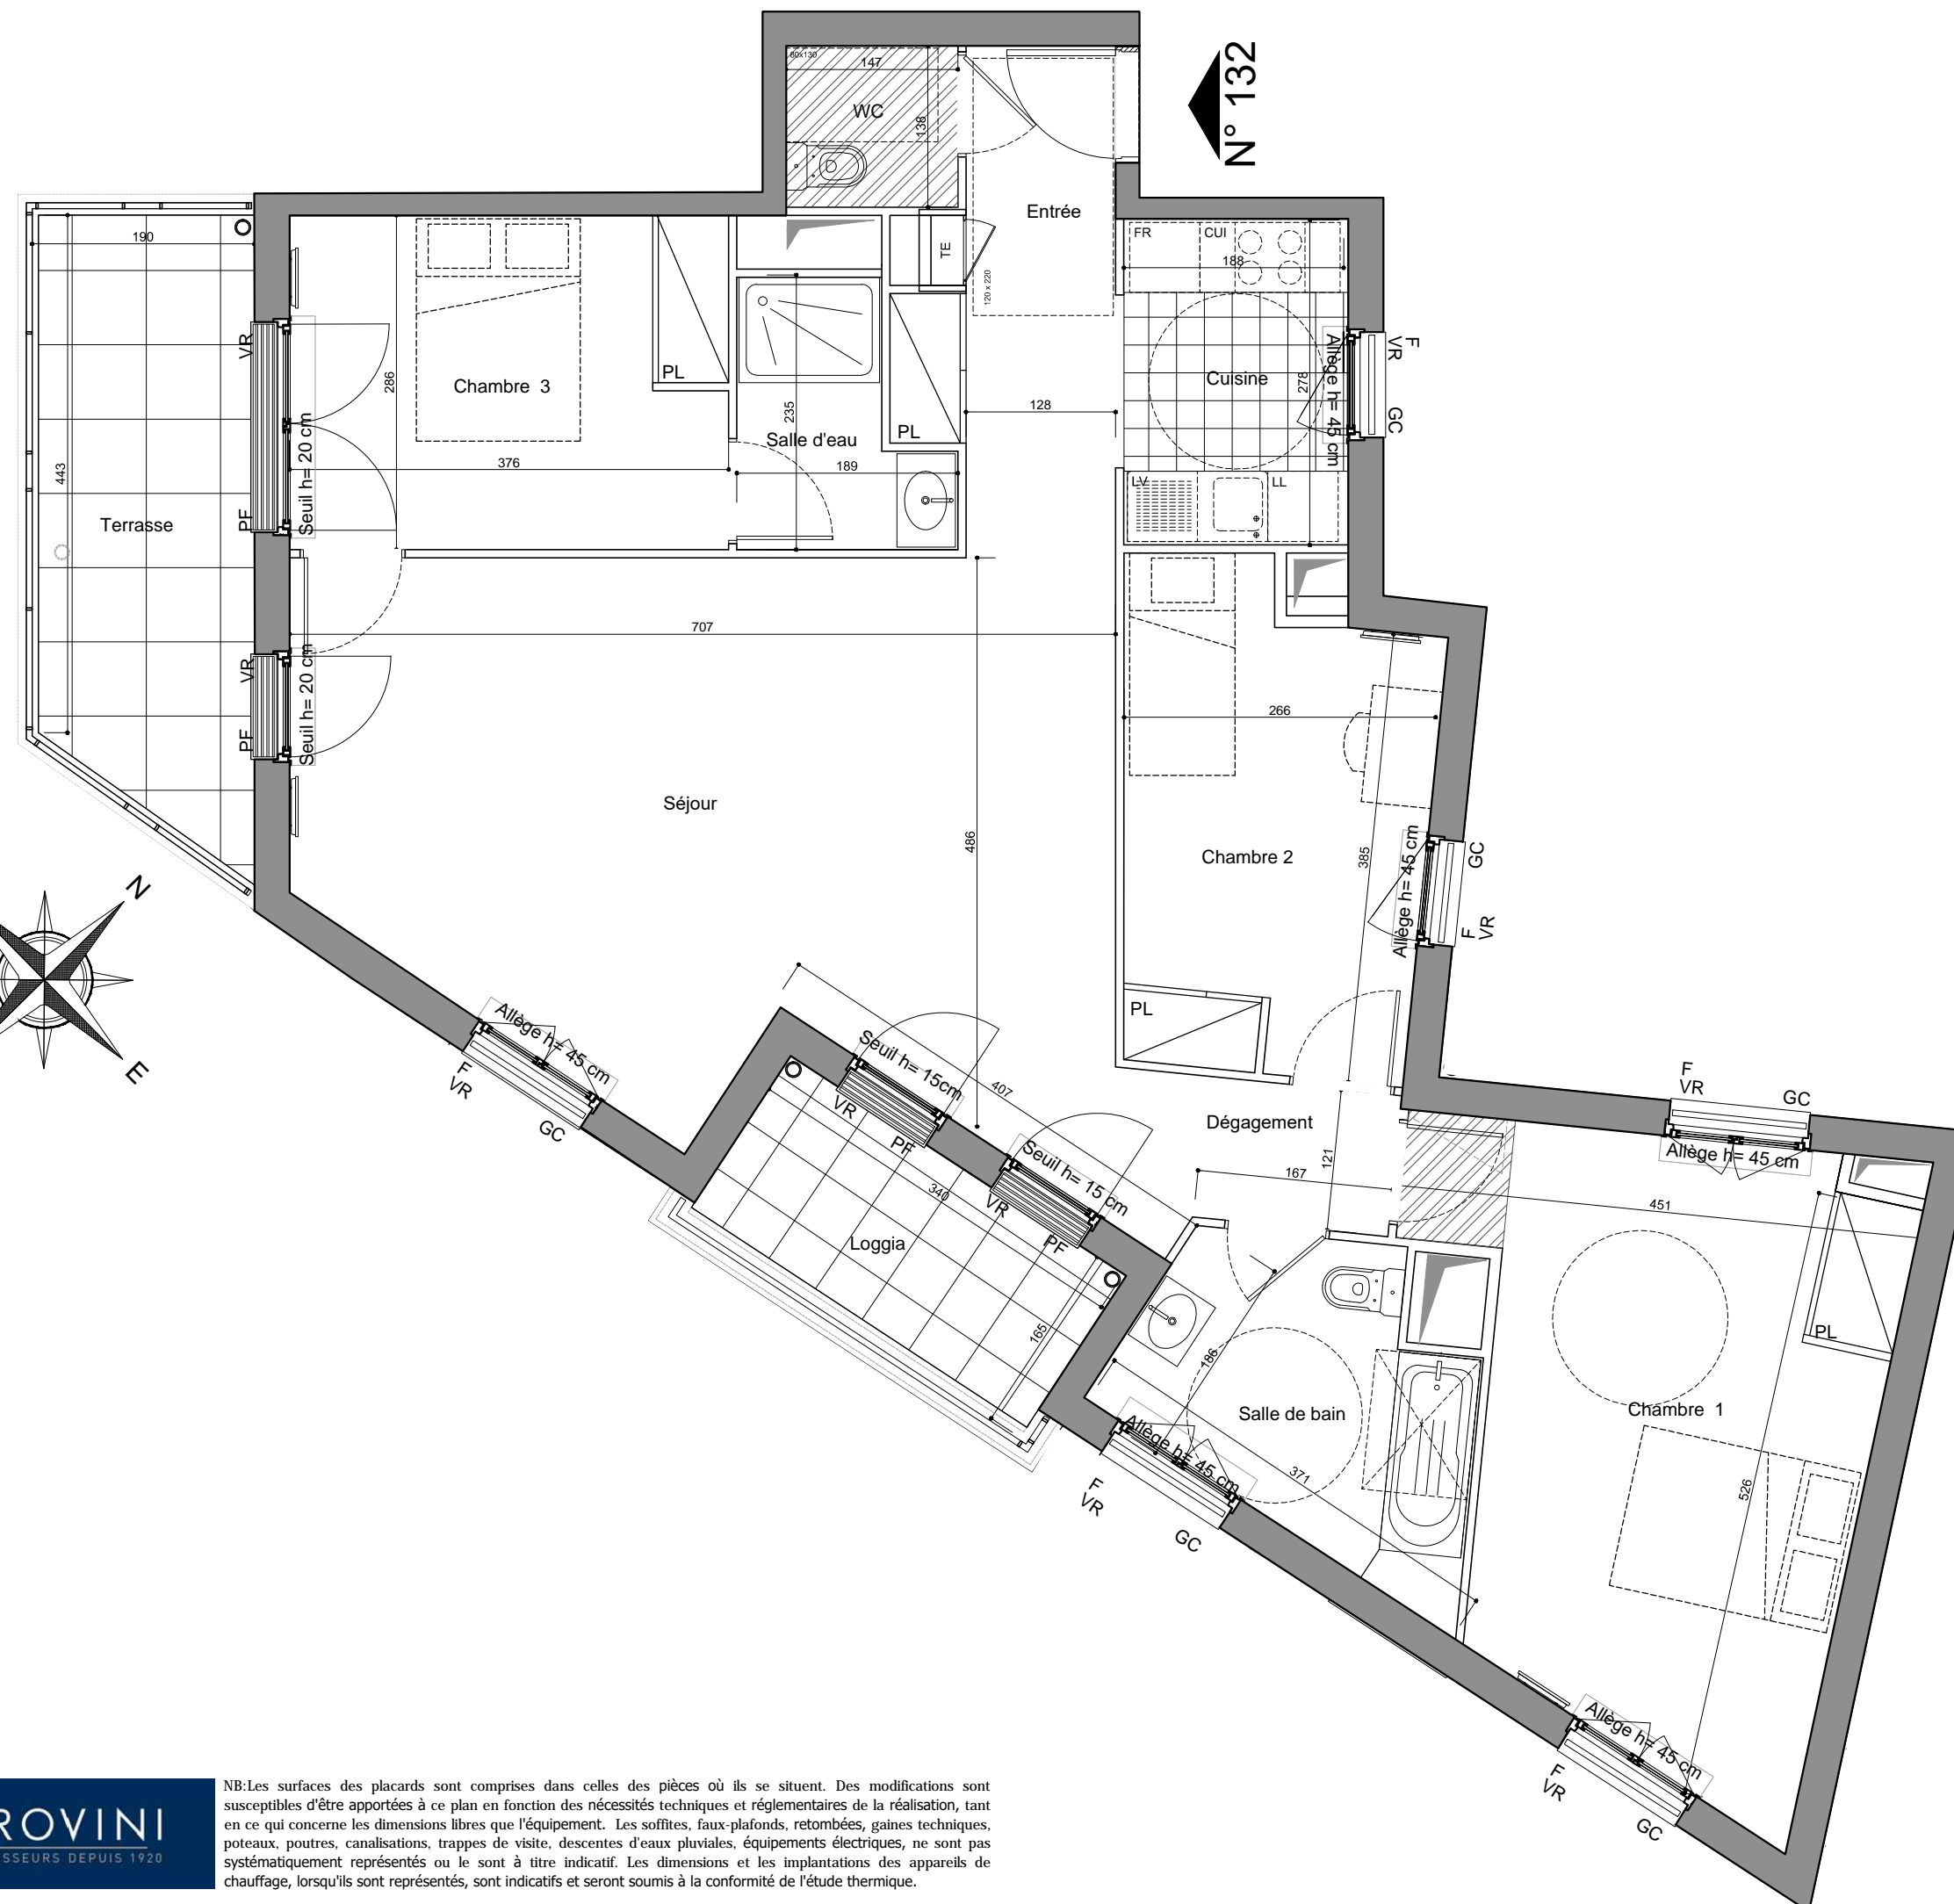

PROVINI
BÂTISSEURS DEPUIS 1920

NB: Les surfaces des placards sont comprises dans celles des pièces où ils se situent. Des modifications sont susceptibles d'être apportées à ce plan en fonction des nécessités techniques et réglementaires de la réalisation, tant en ce qui concerne les dimensions libres que l'équipement. Les soffites, faux-plafonds, retombées, gaines techniques, poteaux, poutres, canalisations, trappes de visite, descentes d'eaux pluviales, équipements électriques, ne sont pas systématiquement représentés ou le sont à titre indicatif. Les dimensions et les implantations des appareils de chauffage, lorsqu'ils sont représentés, sont indicatifs et seront soumis à la conformité de l'étude thermique.

Provini

Commercialisation

01 49 57 20 20
provini@provini.fr

71 Av. du G^{ral} de Gaulle
94160 SAINT MANDE