

A-51


Soffite

PROVINI
BÂTISSEURS DEPUIS 1920

eliasun
building together

NOTA : Les surfaces des placards sont comprises dans celles des pièces où ils se situent. Des modifications sont susceptibles d'être apportées à ce plan en fonction des nécessités techniques et réglementaires de la réalisation. Les soffites, faux-plafonds, retombées, gaines techniques, canalisations, trappes de visite, descentes d'eaux pluviales, équipements électriques, ne sont pas systématiquement représentés ou le sont à titre indicatif. Les dimensions et les implantations des appareils de chauffage, lorsqu'ils sont représentés, sont indicatifs et seront soumis à la conformité de l'étude thermique.

AM+
atelier d'architecture

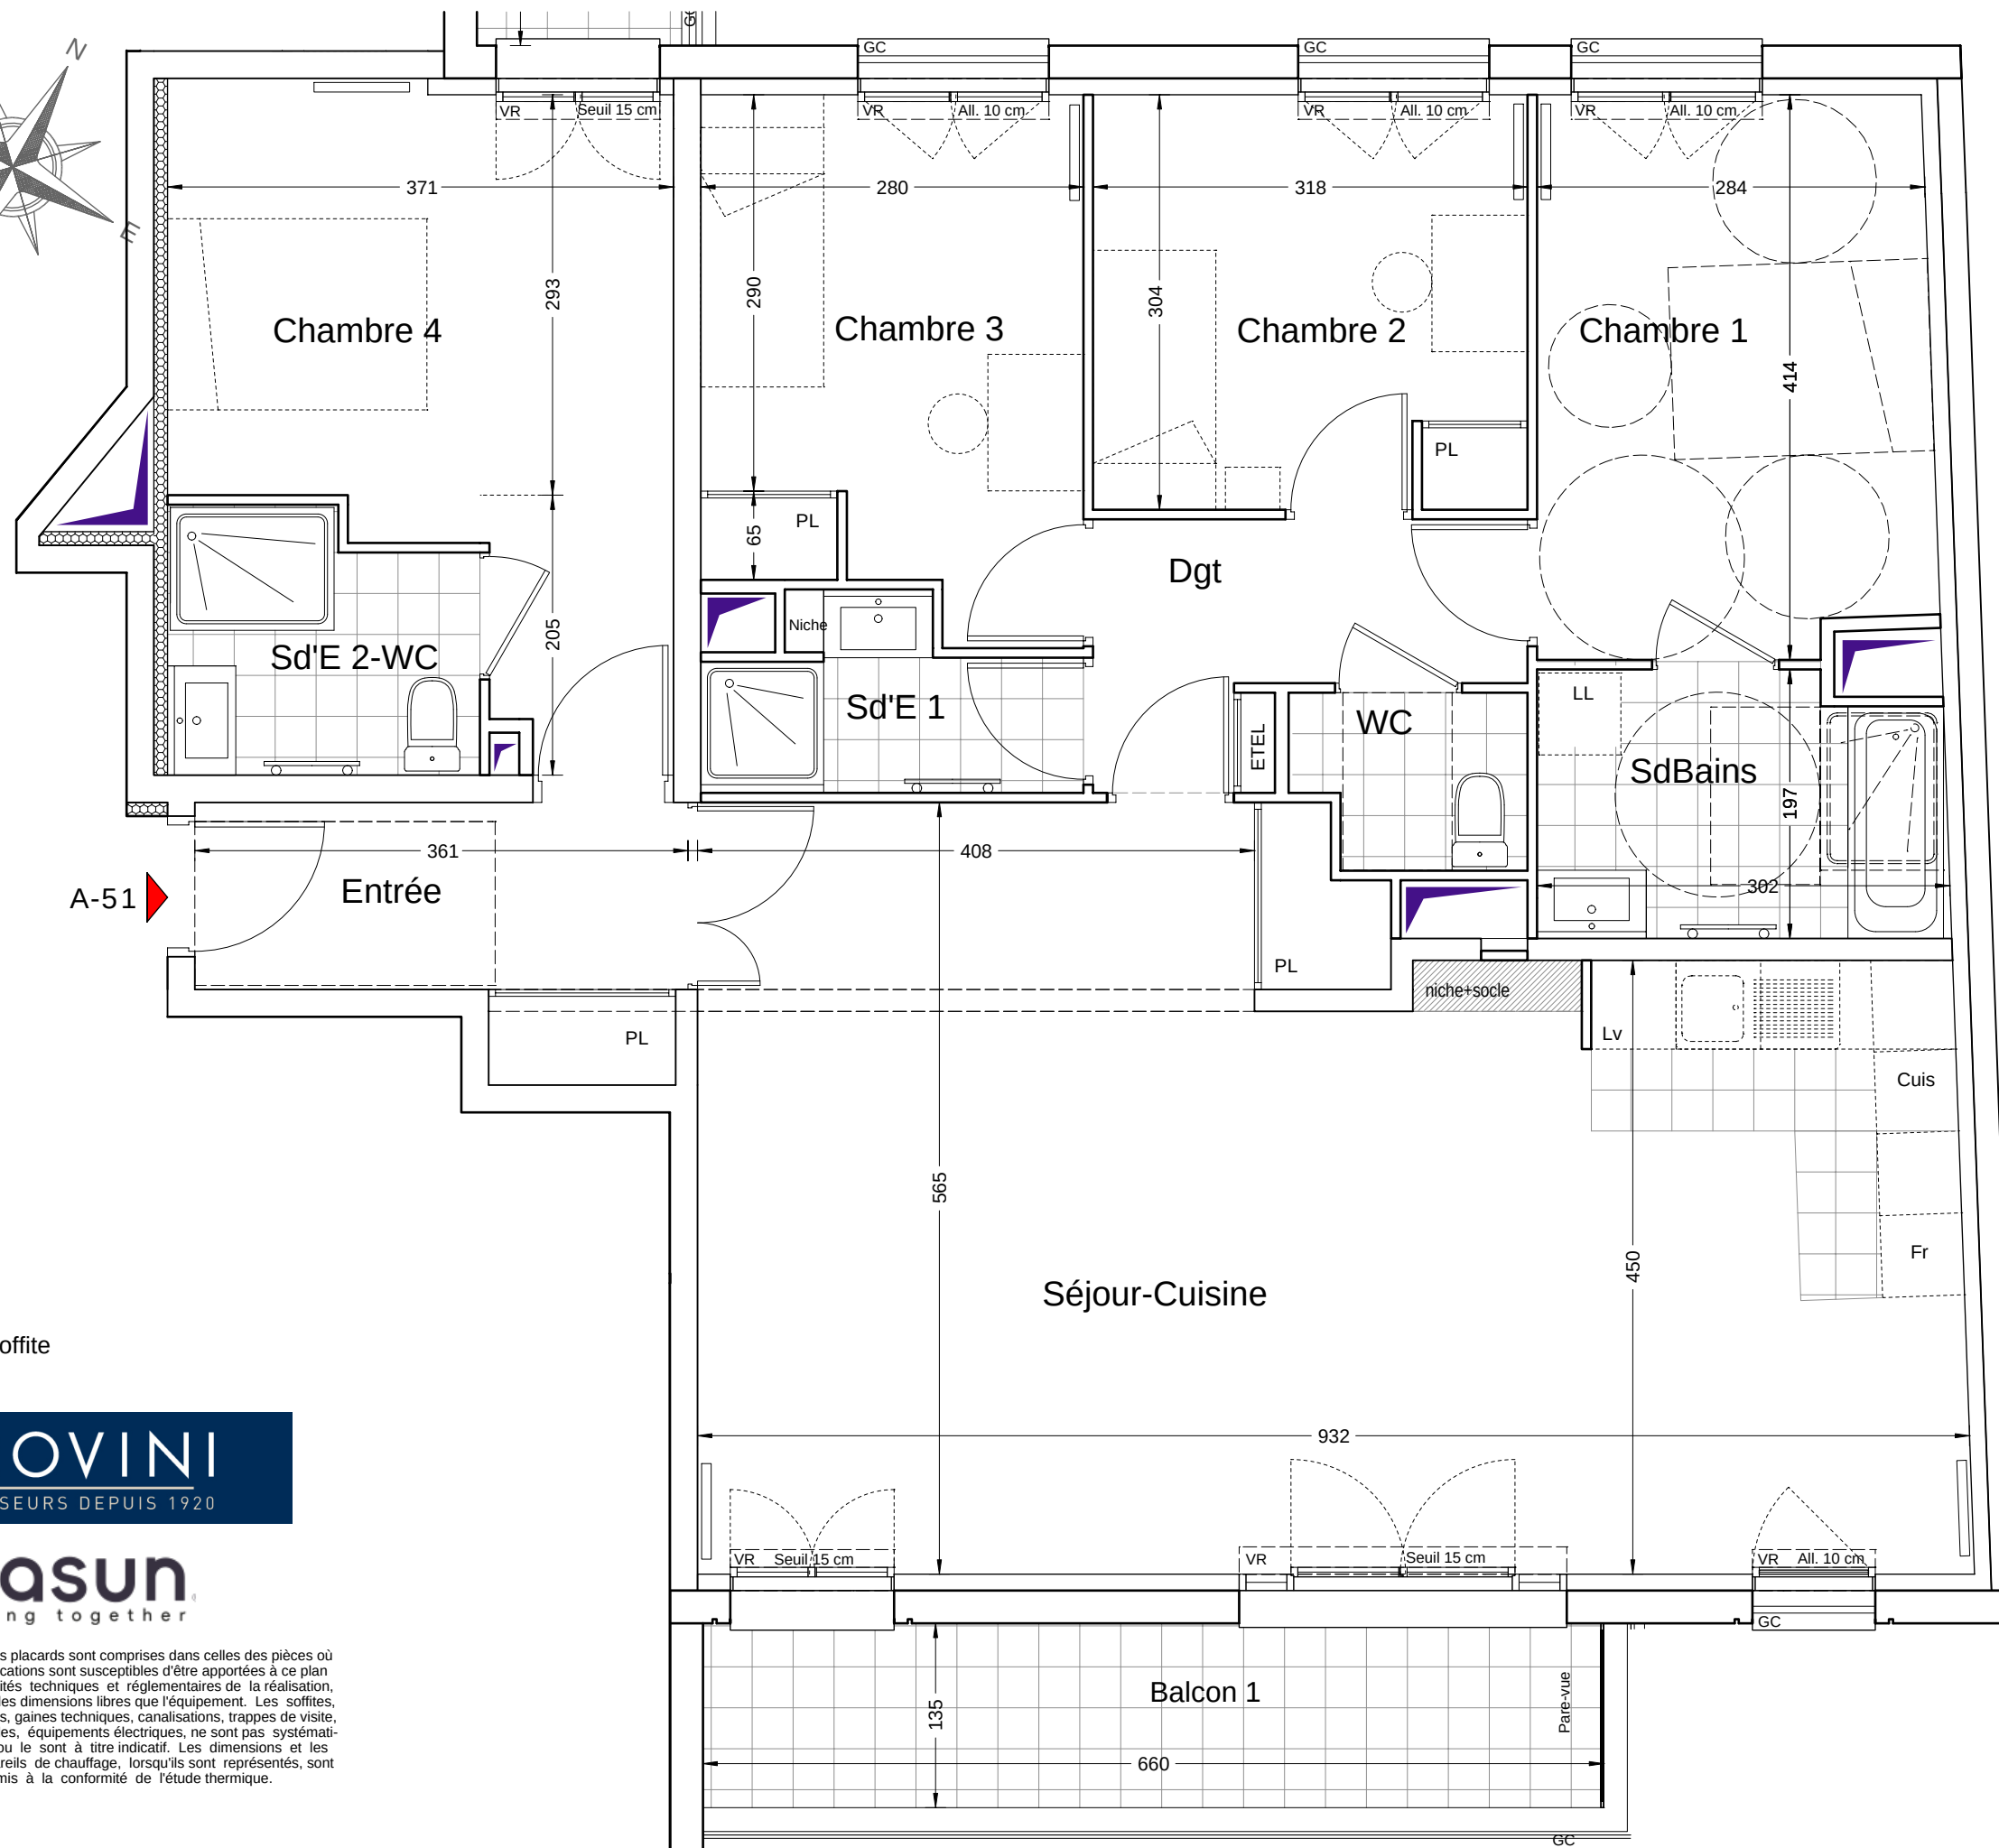

VILLA
ALEGRIA

54-56-58 rue de l'Alouette - 94160 St-Mandé



Appartement de 6 pièces n°A-51 au 5^{ème} étage

Entrée	5.91 m²
Séjour-Cuisine	47.05 m²
Chambre 1	11.68 m²
Chambre 2	9.63 m²
Chambre 3	10.43 m²
Chambre 4	14.09 m²
Salle de Bains	5.67 m²
Salle d'eau 1	3.28 m²
Salle d'eau 2 - WC	4.17 m²
WC	2.06 m²
Dégagement	4.65 m²
SURFACE TOTALE HABITABLE	118.62 m²
Balcon 1	8.91 m²
Balcon 2	2.01 m²

Indice		Date : 28 janvier 2020
Echelle	1/50	0 1m 2m

Commercialisation
01 49 57 20 20
provini@provini.fr

Provini

71 av. G^{ral} de Gaulle
94160 Saint Mandé