


A-51

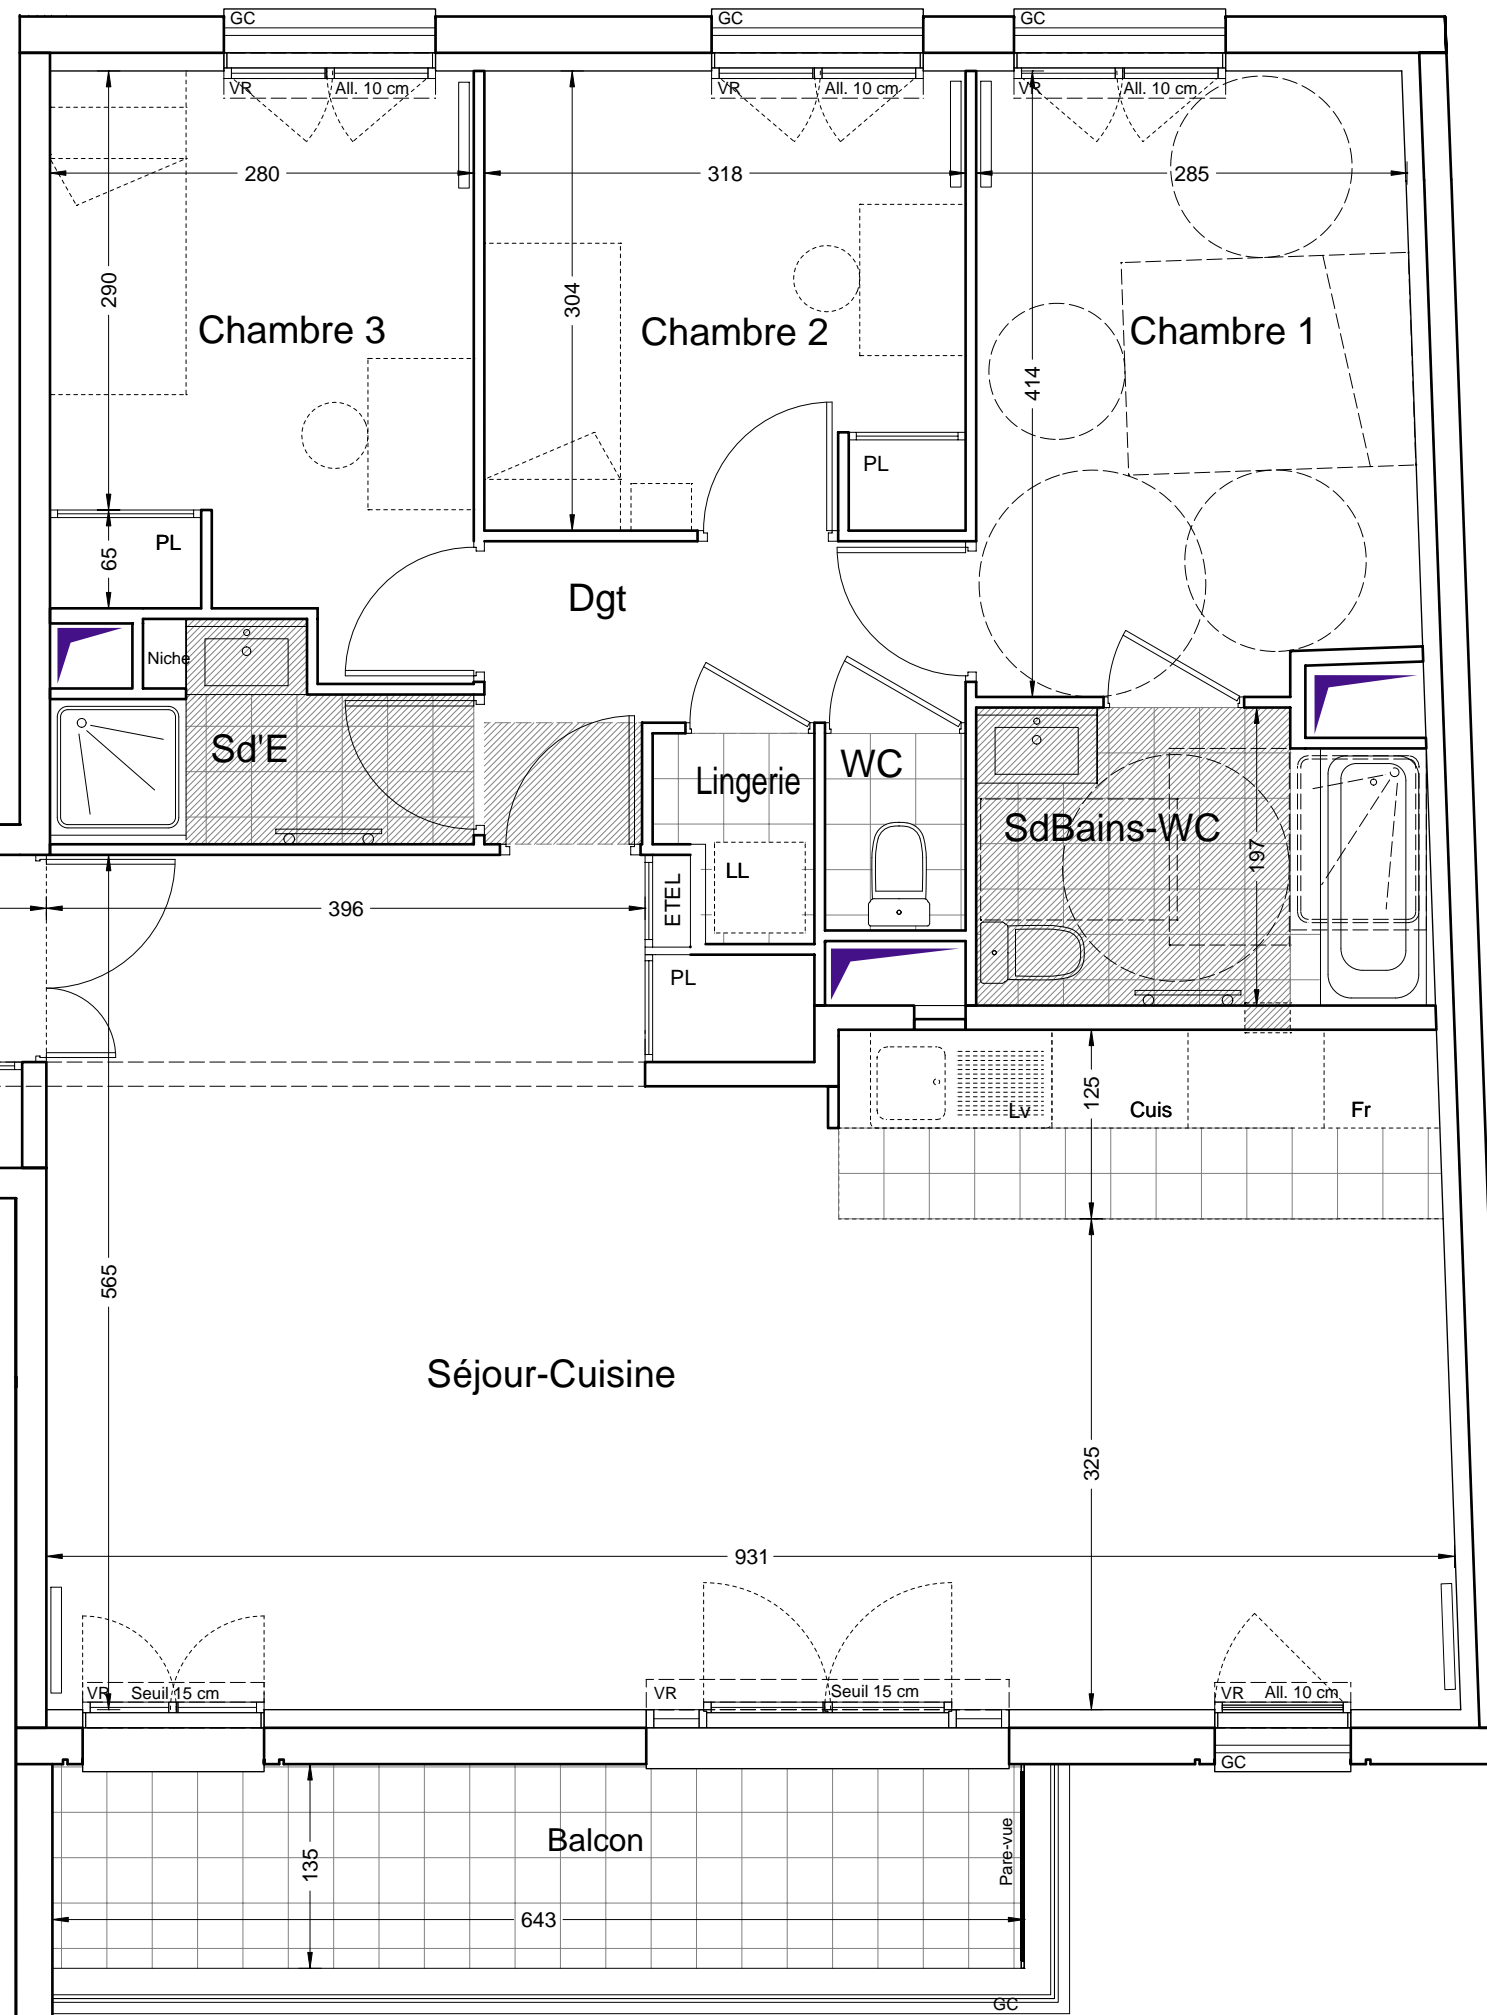

Soffite

PROVINI
BÂTISSEURS DEPUIS 1920

eliasun
building together

NOTA : Les surfaces des placards sont comprises dans celles des pièces où ils se situent. Des modifications sont susceptibles d'être apportées à ce plan en fonction des nécessités techniques et réglementaires de la réalisation, tant en ce qui concerne les dimensions libres que l'équipement. Les soffites, faux-plafonds, retombées, gaines techniques, canalisations, trappes de visite, descentes d'eaux pluviales, équipements électriques, ne sont pas systématiquement représentés ou le sont à titre indicatif. Les dimensions et les implantations des appareils de chauffage, lorsqu'ils sont représentés, sont indicatifs et seront soumis à la conformité de l'étude thermique.

3AM&+
Atelier d'architecture



VILLA ALEGRIA

54-56-58 rue de l'Alouette - 94160 St-Mandé



Appartement de 4 pièces
n°A-51 au 5^{ème} étage

Entrée	5.91 m ²
Séjour/Cuisine	46.57 m ²
Chambre 1	11.68 m ²
Chambre 2	9.63 m ²
Chambre 3	10.43 m ²
Salle de Bains	5.67 m ²
Salle d'eau	3.15 m ²
WC	1.21 m ²
Lingerie	1.26 m ²
Dégagement	4.66 m ²
SURFACE TOTALE HABITABLE	100.17 m²
Balcon	8.68 m ²

Indice	Date : 12 août 2019
Echelle	1/50

Commercialisation
01 49 57 20 20
provini@provini.fr

Provini

71 av. G^{ral} de Gaulle
94160 Saint Mandé