



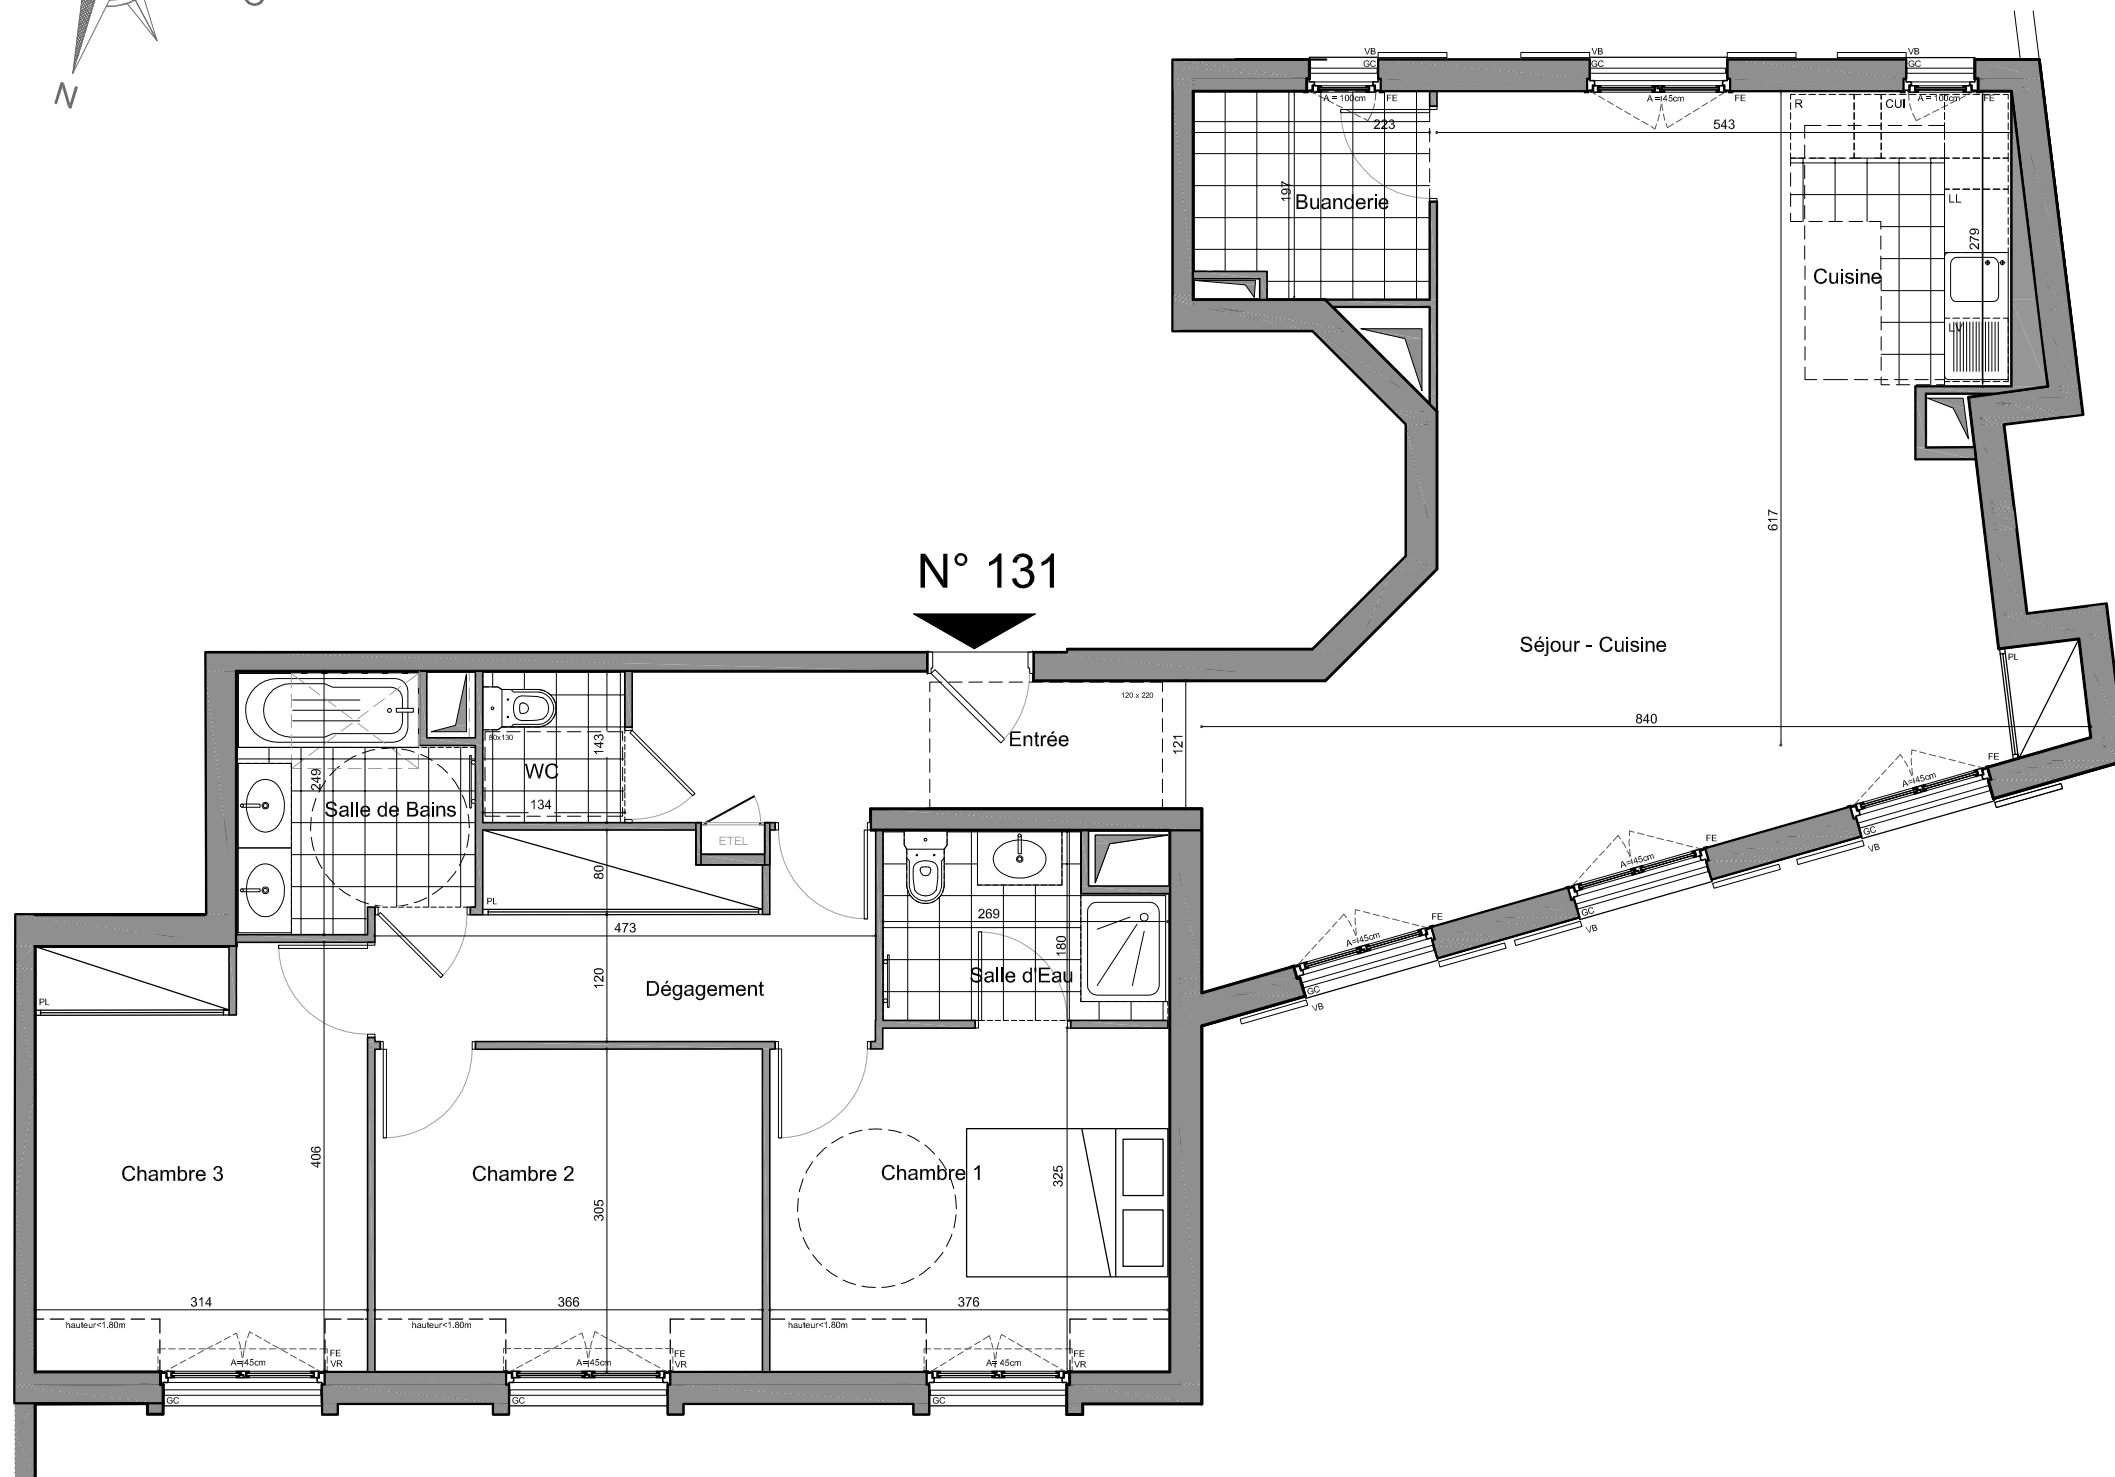


NB: Les surfaces des placards sont comprises dans celles des pièces où ils se situent. Des modifications sont susceptibles d'être apportées à ce plan en fonction des nécessités techniques et réglementaires de la réalisation, tant en ce qui concerne les dimensions libres que l'équipement. Les soffites, faux-plafonds, retombées, gaines techniques, canalisations, trappes de visite, descentes d'eaux pluviales, équipements électriques, ne sont pas systématiquement représentés ou le sont à titre indicatif. Les dimensions et les implantations des appareils de chauffage, lorsqu'ils sont représentés, sont indicatifs et seront soumis à la conformité de l'étude thermique.

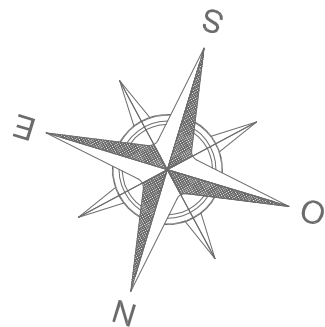

Villa Artémisia

22 rue Thiebault - 94220 Charenton le Pont

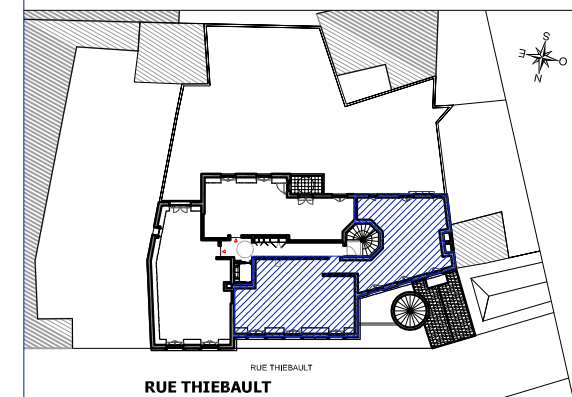

APPARTEMENT DE 4 PIECES

N° 131 au 3ème étage

ENTREE	6.80	m²
SEJOUR / CUISINE	44.60	m²
CHAMBRE 1	10.83	m²
CHAMBRE 2	10.14	m²
CHAMBRE 3	11.85	m²
SALLE DE BAINS	5.00	m²
SALLE D'EAU	4.35	m²
BUANDERIE	4.21	m²
WC	1.92	m²
DEGAGEMENT	8.38	m²
SURFACE HABITABLE TOTALE	108.08	m²
SURFACE sous 1m80	3.04	m²

Indice: 0

Date: 20/05/2019



Commercialisation:
Mme Provini
01.49.57.20.20
provini@provini.fr
71 ave. Gal. Gaulle -
94160 St Mandé