


VILLA SPINETTA

16-18, rue des Epinettes
94410 SAINT MAURICE

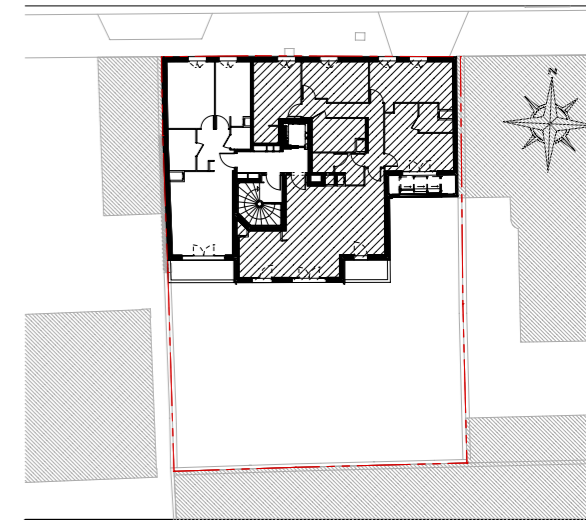



Appartement de 5 pièces N°A42 au 4eme étage

Entrée	3.01 m ²
Séjour / Cuisine	39.29 m ²
Chambre 1	13.72 m ²
Chambre 2	10.13 m ²
Chambre 3	14.48 m ²
Chambre 4	15.13 m ²
Dégagement	9.01 m ²
Salle de bain	7.11 m ²
Salle d' eau	3.21 m ²
WC	1.82 m ²
Buanderie	3.47 m ²
SURFACE HABITABLE	120.38 m²
SURFACE -1,80m	+7.46 m²
Véranda	4.65 m ²
Balcon	3.65 m ²

	LV Lave-vaisselle	PL Placard
	LL Lave-linge	VR Volet roulant
	CUI Partie cuisson	VC Volet coulissant
	R Réfrigérateur	GC Garde-corps

Hauteur sous plafond des pièces principales sauf mention particulière : 2.50 m

Echelle		Date	07/01/2022
		Indice	1

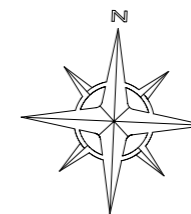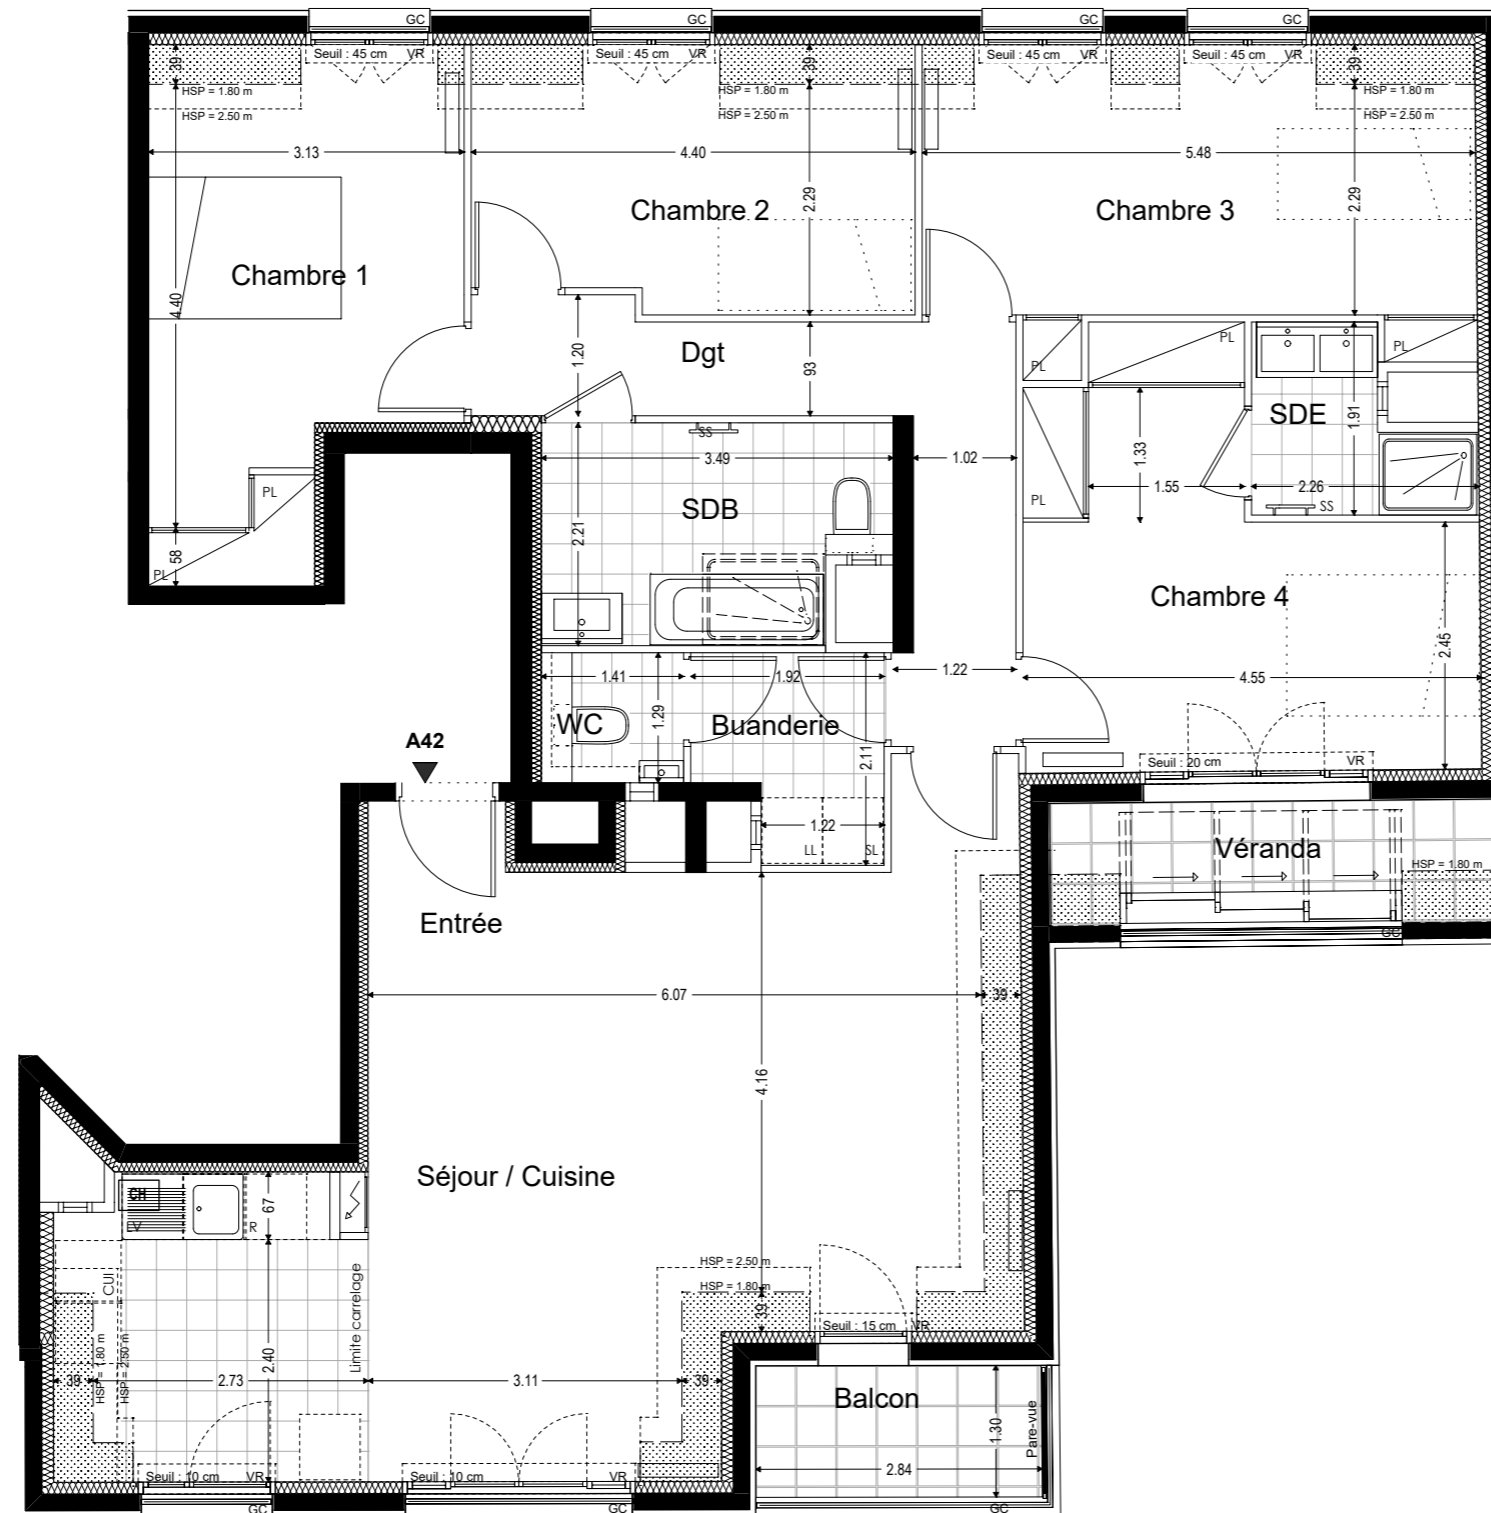

PROVINI
BÂTISSEURS DEPUIS 1920



NOTA DES MODIFICATIONS SONT SUSCEPTIBLES D'ETRE APPORTEES A CE PLAN EN FONCTION DES NECESSITES TECHNIQUES OU REGLEMENTAIRES DE LA REALISATION, TANT EN CE QUI CONCERNE LES DIMENSIONS LIBRES, QUE L'EQUIPEMENT. LES SURFACES, LES HAUTEURS SOUS PLAFOND AINSI QUE LES HAUTEURS DE SEUILS OUD'ALLEGES INDIQUEES SONT APPROXIMATIVES. LES RETOMBÉES, SOFFITES, FAUX-PLAFONDS, TRAPPES DE VISITES, AINSI QUE L'EMPLACEMENT DES DESCENTES D'EAUX PLUVIALES, DES EQUIPEMENTS, DES POTEAUX, DES SANITAIRES NE SONT PAS TOUS FIGURES, OU LE SONT A TITRE INDICATIF.

COMMERCIALISATION

01 49 57 20 20
provini@provini.fr

71, avenue du Général de Gaulle - Saint-Mandé

Provini