



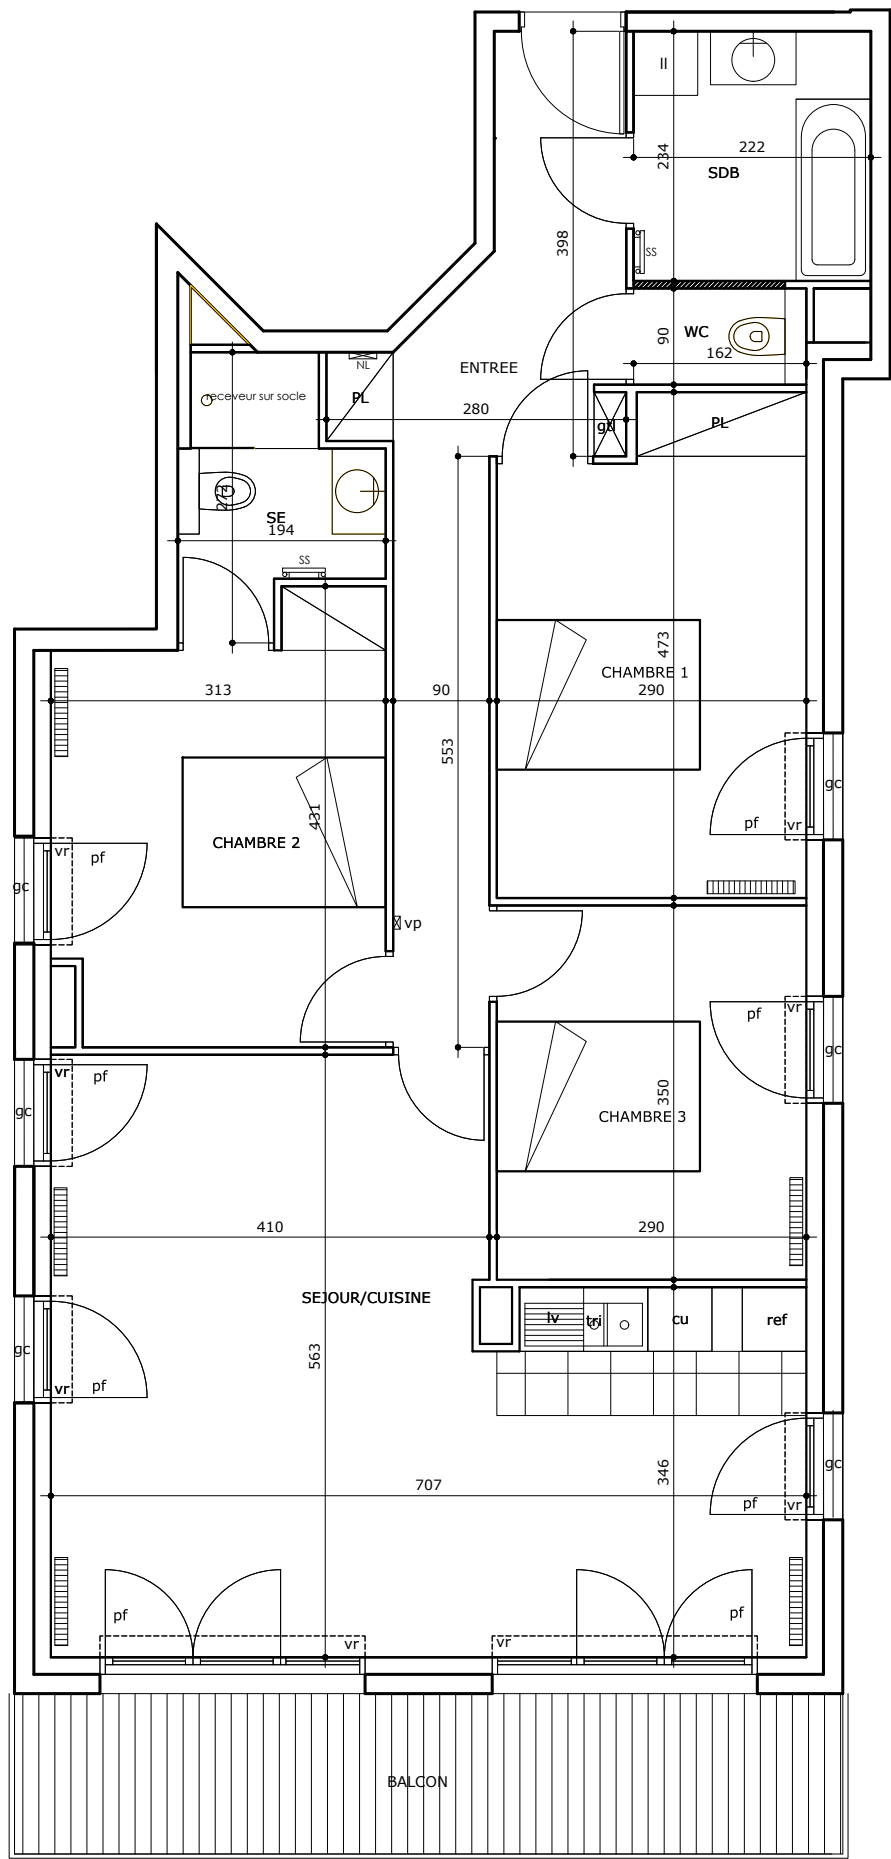


- LEGENDE :
- cloison démontable
 - faux-plafond et soffite
 - radiateur
- vr : volet roulant
gtl : gaine technique logement, (tableau élec)
cct : coffre cache tuyaux
gc : garde-corps
ss : sèche serviette
pf : porte-fenêtre, hauteur de seuil maxi = 20 cm
f : fenêtre, hauteur d'allège = 90 cm environ
vp : vidéophone
lv : lave vaisselle
ll : lave linge
cu : plaque de cuisson
rf : réfrigérateur
NL : Nourrice Logement

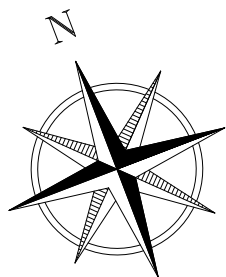

VILLA NAVONA
SAINT MAUR DES FOSSES
La Varenne Saint-Hilaire

SCCV SAINT MAUR MARNE MOULIN
71 Avenue du Général De Gaulle 94160 Saint Mandé

B-23
4 PIECES - 2EME ETAGE - CAGE B

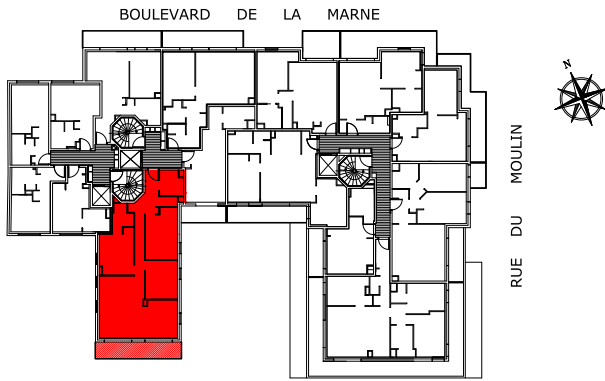

Désignation des pièces	Surfaces
Entrée	11.74 m ²
Séjour/Cuisine	33.10 m ²
Chambre 1 (pmr)	12.82 m ²
Chambre 2	11.96 m ²
Chambre 3	10.13 m ²
Salle de bains	5.18 m ²
Salle d'eau	3.99 m ²
Wc	1.45 m ²
Surface habitable totale	90.37 m ²
Balcon/Terrasse	11.60 m ²