


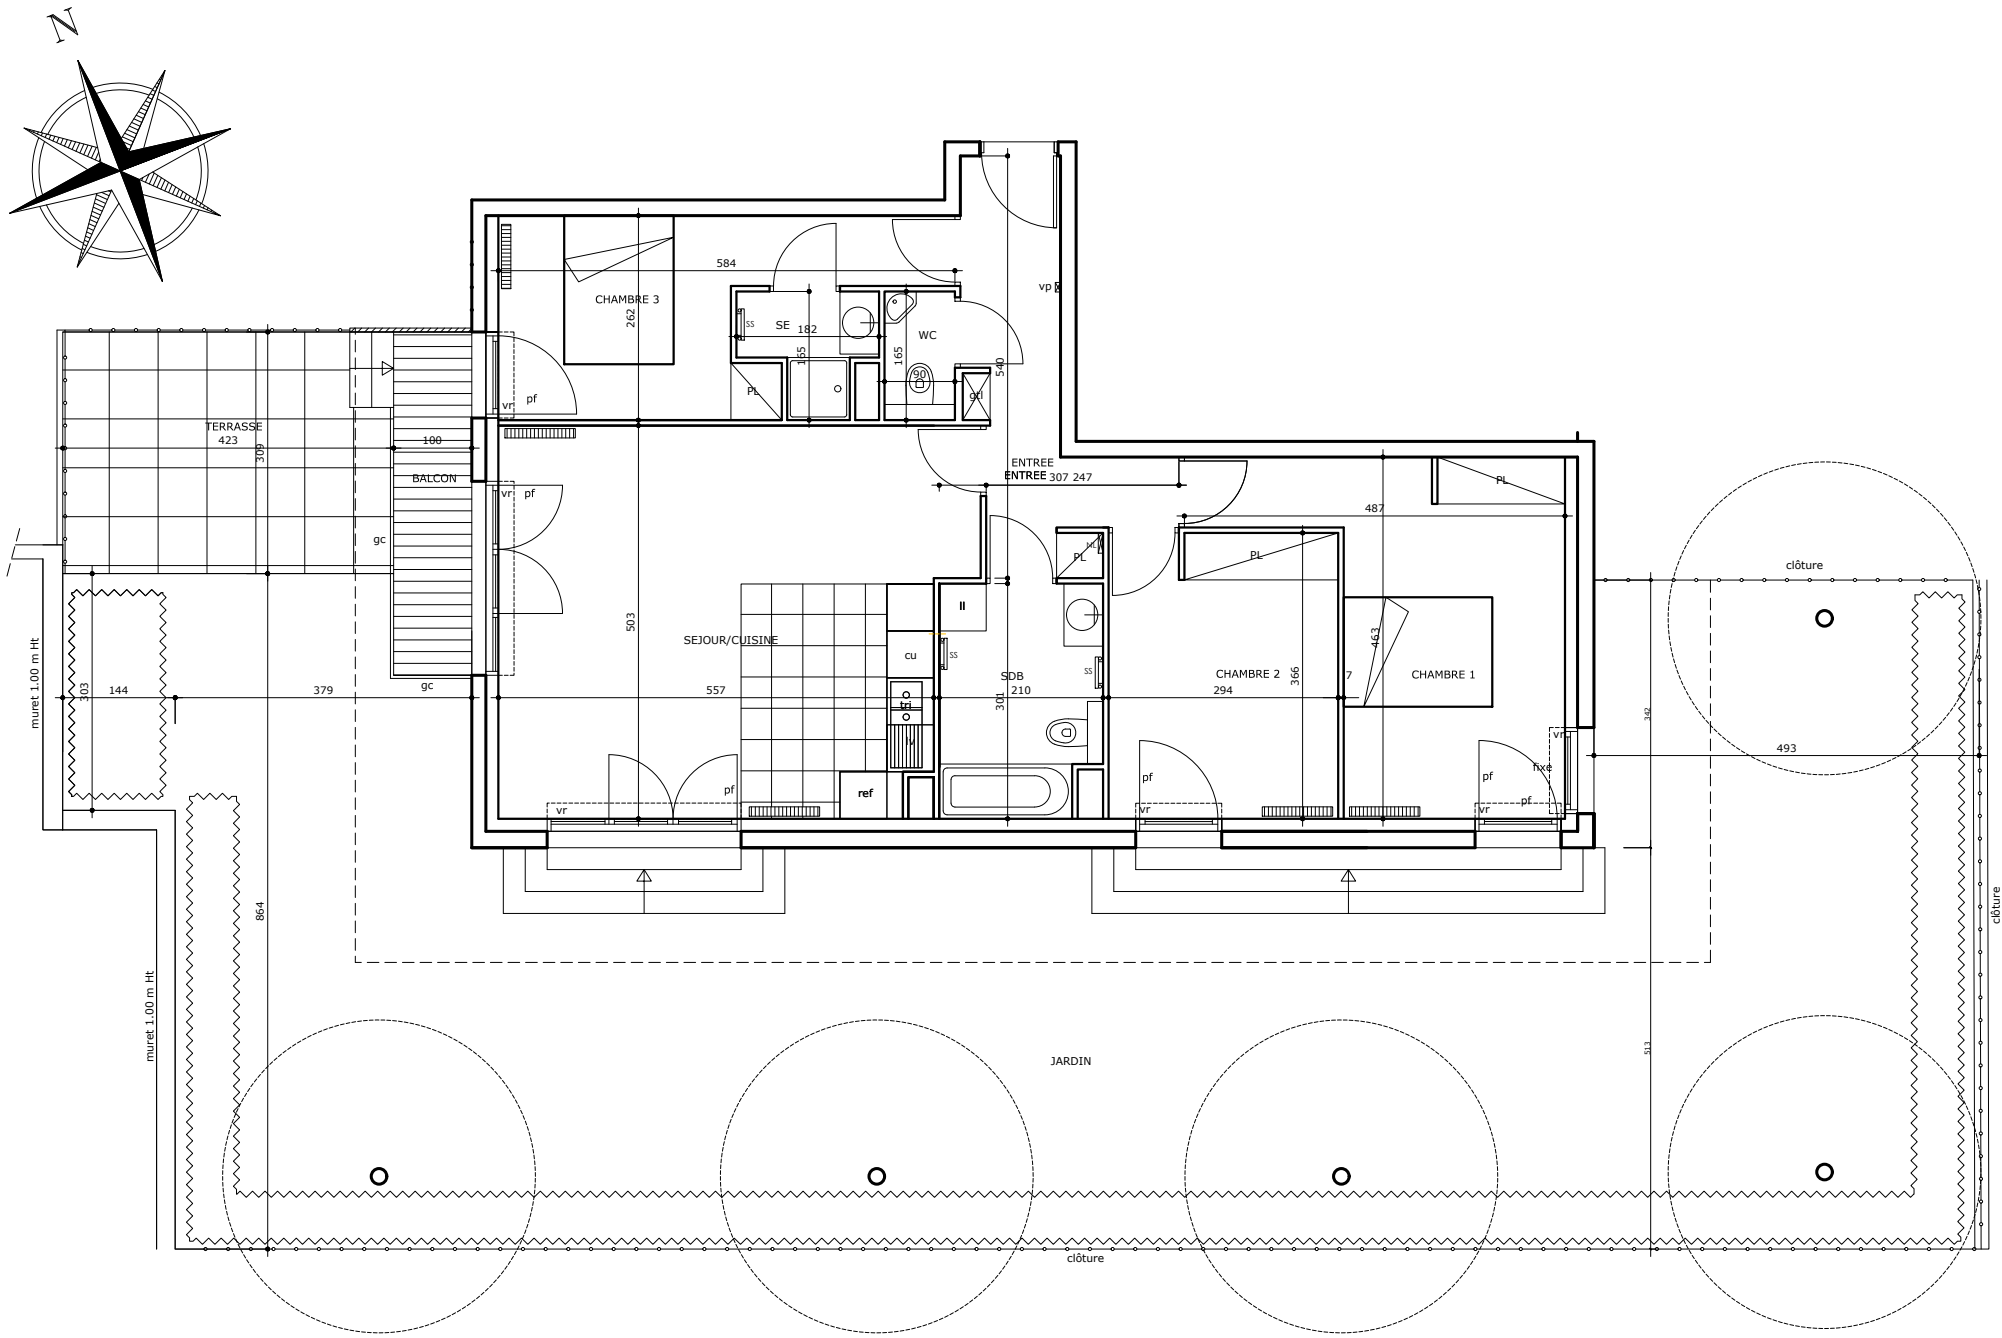

LEGENDE :

- cloison démontable
- faux-plafond et soffite
- radiateur


- vr : volet roulant
- gtl : gaine technique logement, (tableau élec)
- cct : coffre cache tuyaux
- gc : garde-corps
- ss : sèche serviette
- pf : porte-fenêtre, hauteur de seuil maxi = 20 cm
- f : fenêtre, hauteur d'allège = 90 cm environ
- vp : vidéophone
- lv : lave vaisselle
- ll : lave linge
- cu : plaque de cuisson
- rf : réfrigérateur
- NL : Nourrice Logement



VILLA NAVONA
SAINT MAUR DES FOSSES
La Varenne Saint-Hilaire

SCCV SAINT MAUR MARNE MOULIN
71 Avenue du Général De Gaulle 94160 Saint Mandé

C-03
4 PIECES - REZ DE CHAUSSEE - CAGE C

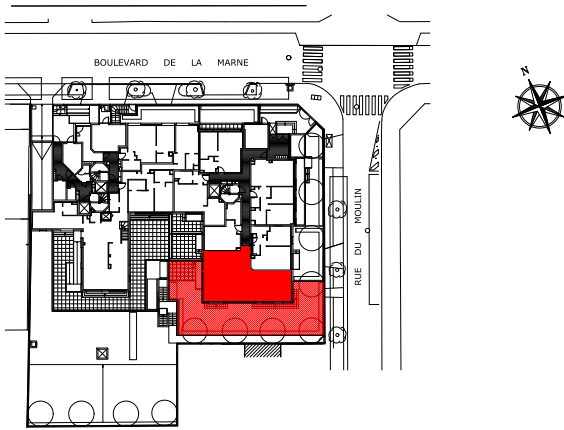

Désignation des pièces	Surfaces
Entrée	7.87 m2
Séjour/Cuisine	28.92 m²
Chambre 1 (pmr)	14.88 m2
Chambre 2	10.69 m2
Chambre 3	10.83 m2
Salle de bains	6.02 m²
Salle d'eau	2.18 m2
Wc	1.48 m2
Surface habitable totale	82.87 m²
Jardin	142.00 m2
Terrasse	13.00 m²
Balcon	4.40 m2
Surface annexe totale	159.40 m2