


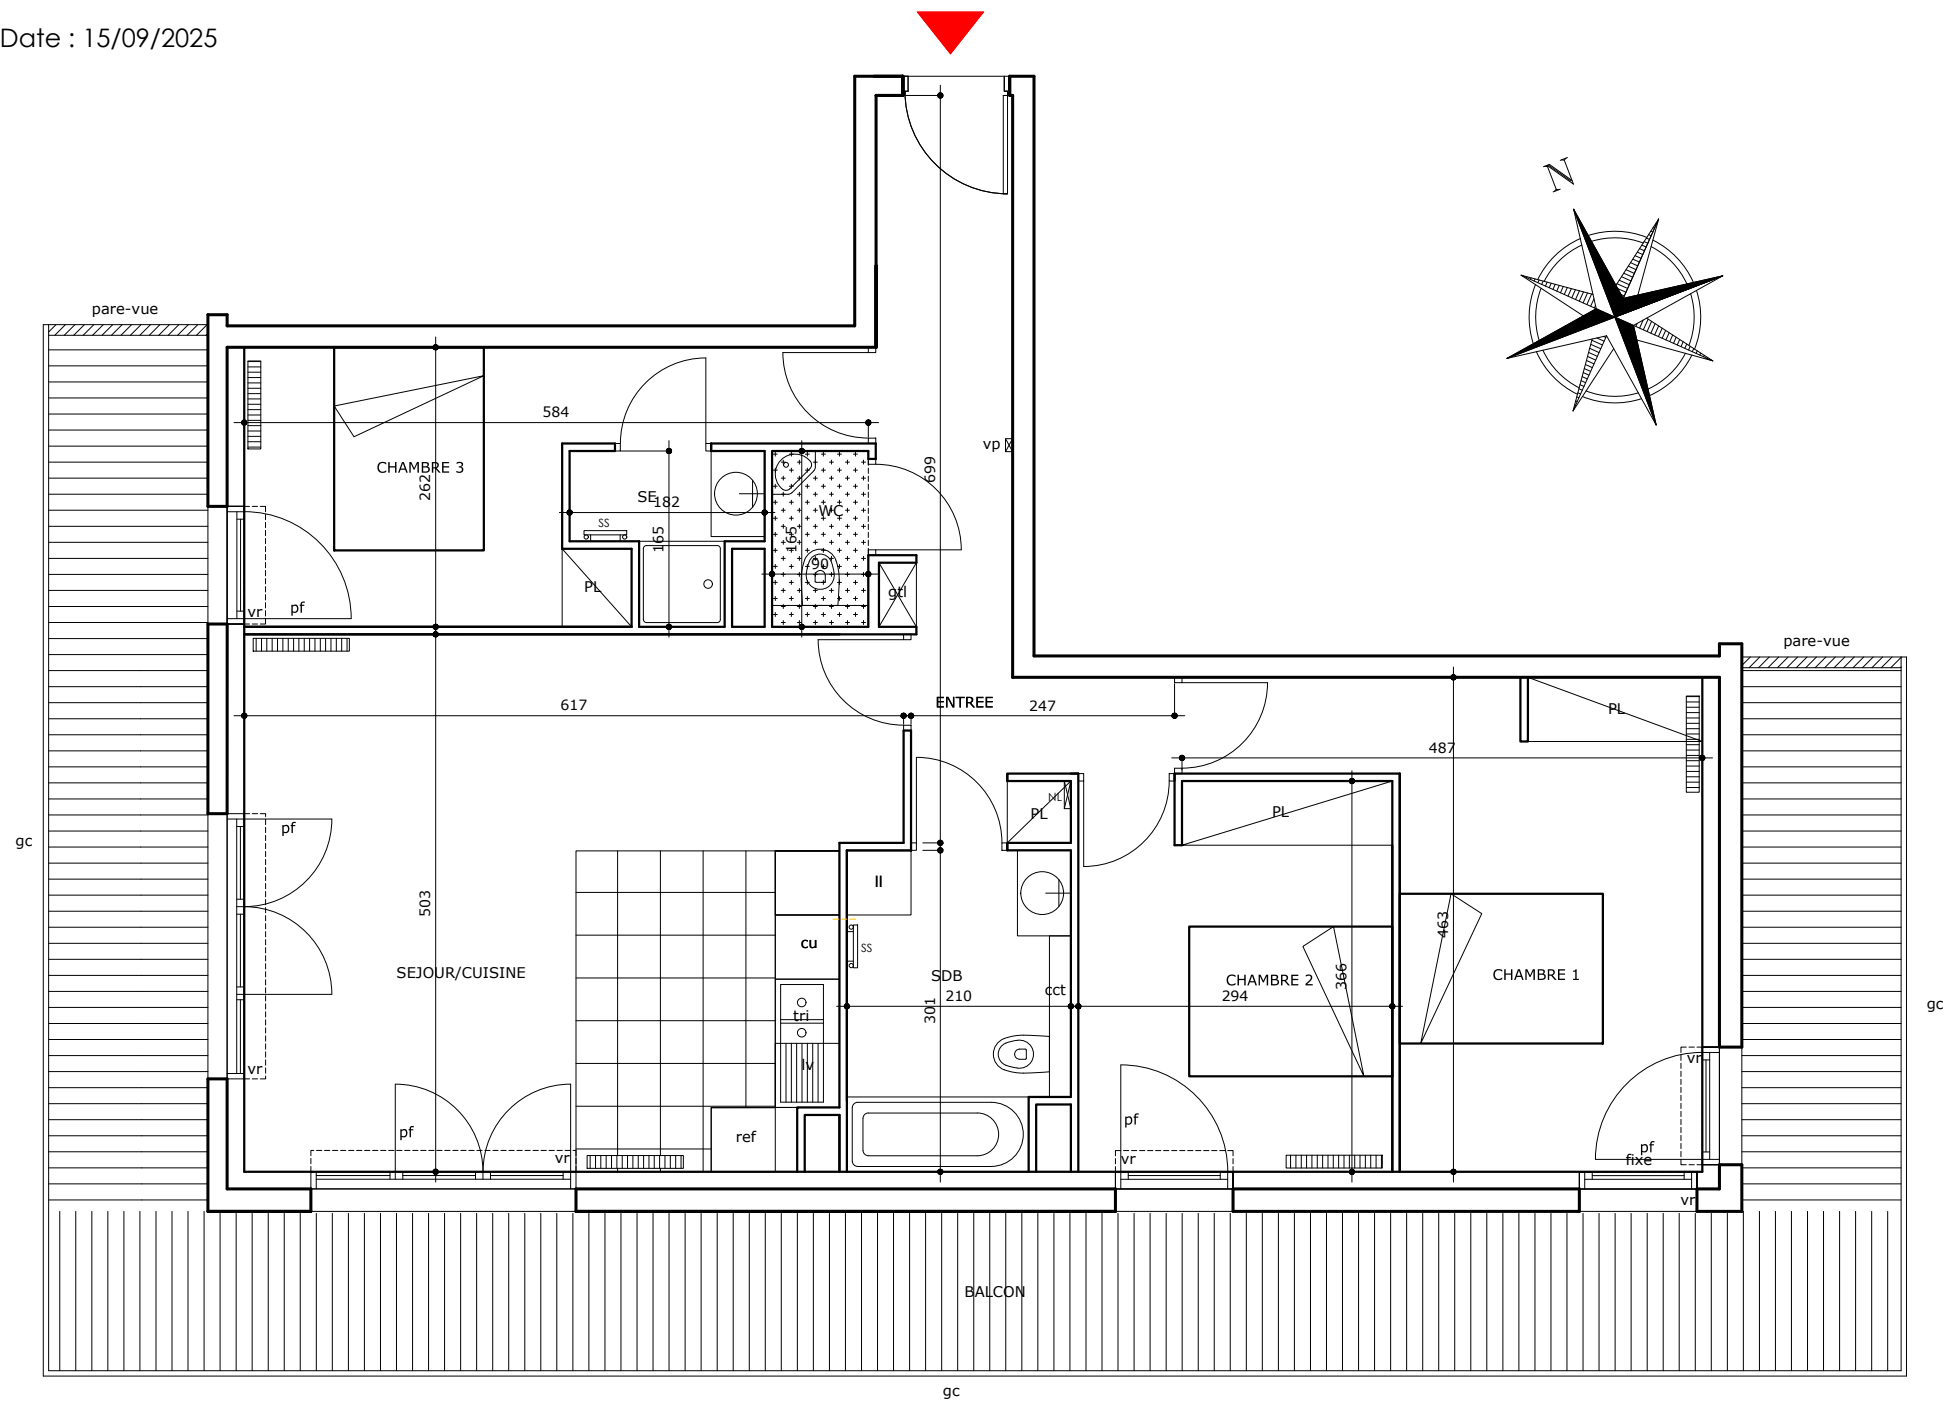

LEGENDE :

- cloison démontable
- faux-plafond et soffite
- radiateur

vr : volet roulant
gtl : gaine technique logement, (tableau élec)
cct : coffre cache tuyaux
gc : garde-corps
ss : sèche serviette
pf : porte-fenêtre, hauteur de seuil maxi = 20 cm
f : fenêtre, hauteur d'allège = 90 cm environ
vp : vidéophone
lv : lave vaisselle
ll : lave linge
cu : plaque de cuisson
rf : réfrigérateur



VILLA NAVONA

SAINT MAUR DES FOSSES


La Varenne Saint-Hilaire

SCCV SAINT MAUR MARNE MOULIN

71 Avenue du Général De Gaulle 94160 Saint Mandé

C-16

4 PIECES - 1ER ETAGE - CAGE C

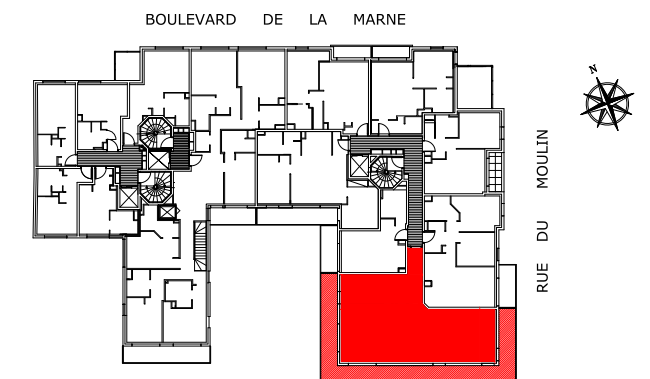

Désignation des pièces	Surfaces
Entrée	9.90 m ²
Séjour/Cuisine	28.92 m ²
Chambre 1 (pmr)	14.88 m ²
Chambre 2	10.69 m ²
Chambre 3	10.83 m ²
Salle de bains	6.02 m ²
Salle d'eau	2.18 m ²
Wc	1.48 m ²
Surface habitable totale	84.90 m ²
Terrasse	45.60 m ²