
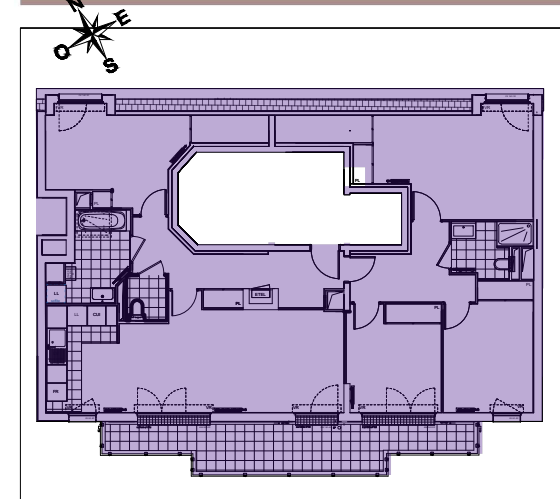
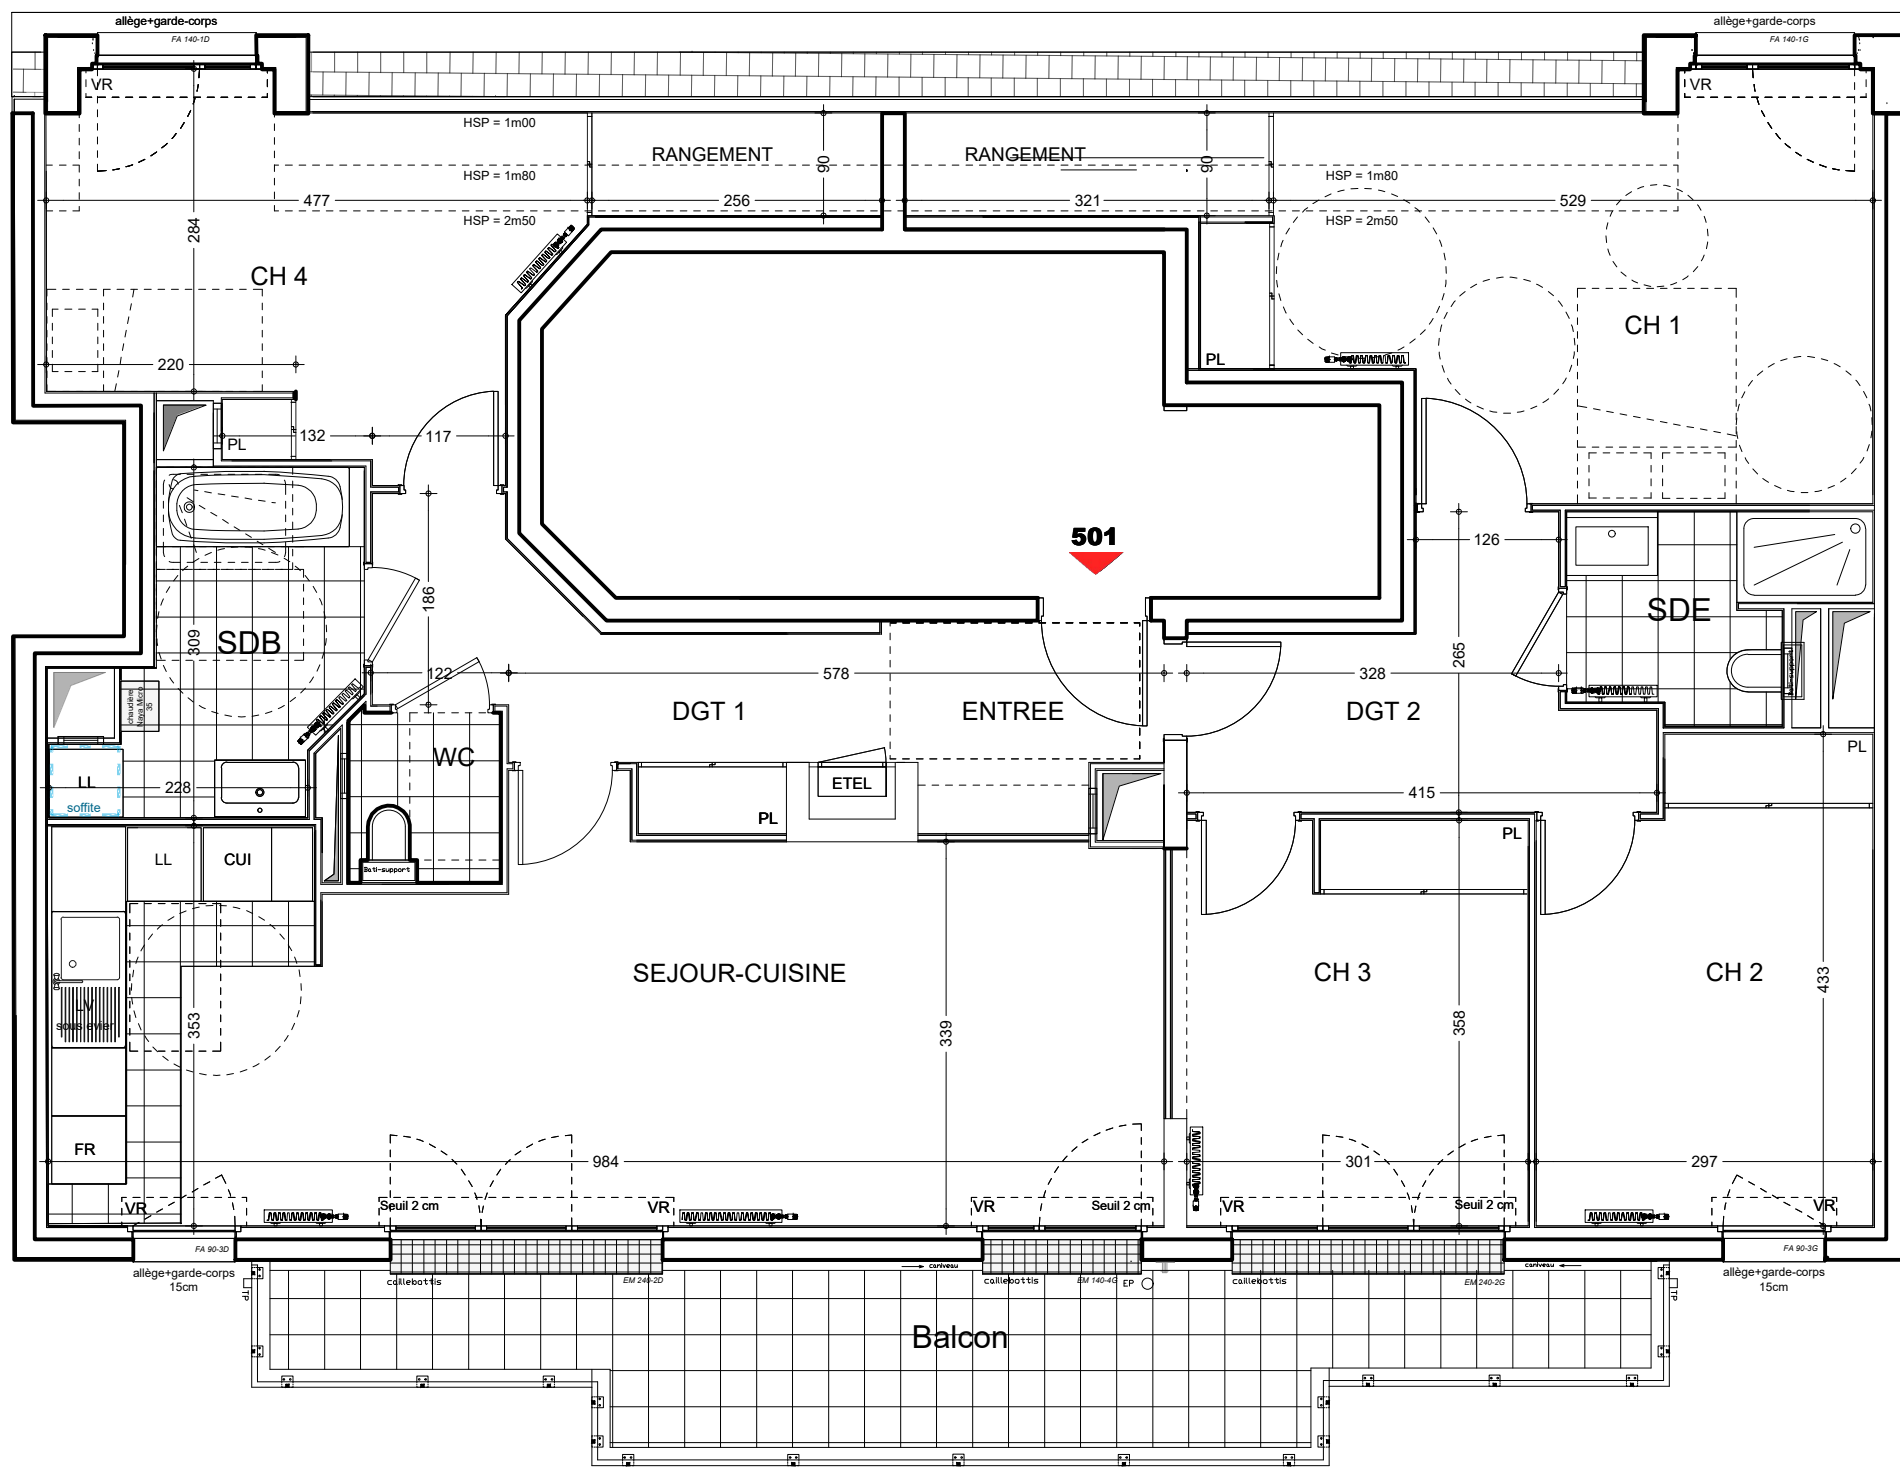


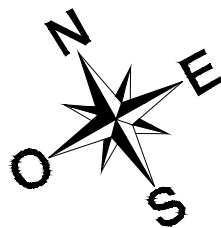

Appartement de 5 pièces n°501 au 5ème étage	
ENTREE	3.96 m²
SEJOUR - CUISINE	33.51 m²
CH 1	18.01 m²
CH 2	12.03 m²
CH 3	11.02 m²
CH 4	13.07 m²
SDB	6.06 m²
SDE	4.02 m²
WC	2.00 m²
DGT 1	7.19 m²
DGT 2	7.29 m²
SURFACE TOTALE HABITABLE	118.16 m²
SURFACE INFERIEURE A 1m80	5.71 m²
BALCON	17.00 m²
SURFACE TOTALE PRIVATIVE	140.87 m²

	Faux-plafond	LV	Lave-vaisselle	PL	Placard
	Soffite	LL	Lave-linge	VR	Volet-roulant
ETEL	Gaine technique	CUI	Cuisson	VC	Volet-coulissant
CH	Chaudière	R	Réfrigérateur	GC	Garde-corps

Indice		Date :	05/01/2026
Echelle	1/75		0 1m 2m

Commercialisation
01 49 57 20 20
provini@provini.fr

71 ave. G^{de} Gaulle
94160 Saint Mandé

NOTA DES MODIFICATIONS SONT SUSCEPTIBLES D'ETRE APORTEES A CE PLAN EN FONCTION DES NECESSITES TECHNIQUES OU REGLEMENTAIRES DE LA REALISATION, TANT EN CE QUI CONCERNE LES DIMENSIONS LIBRES, QUE L'EQUIPEMENT.

LES SURFACES, LESHAEUTEURS SOUS PLAFOND AINSI QUE LES HAUTEURS DE SEUILS OUD'ALLEGES INDIQUEES SONT APPROXIMATIVES.

LES RETOMBÉES, SOFFITES, FAUX-PLAFONDS, TRAPPES DE VISITES, AINSI QUE L'EMPLACEMENT DES DESCENTES D'EAUX PLUVIALES, DES EQUIPEMENTS, DES POTEAUX, DES SANITAIRES NE SONT PAS TOUS FIGURES, OU LE SONT A TITRE INDICATIF.

