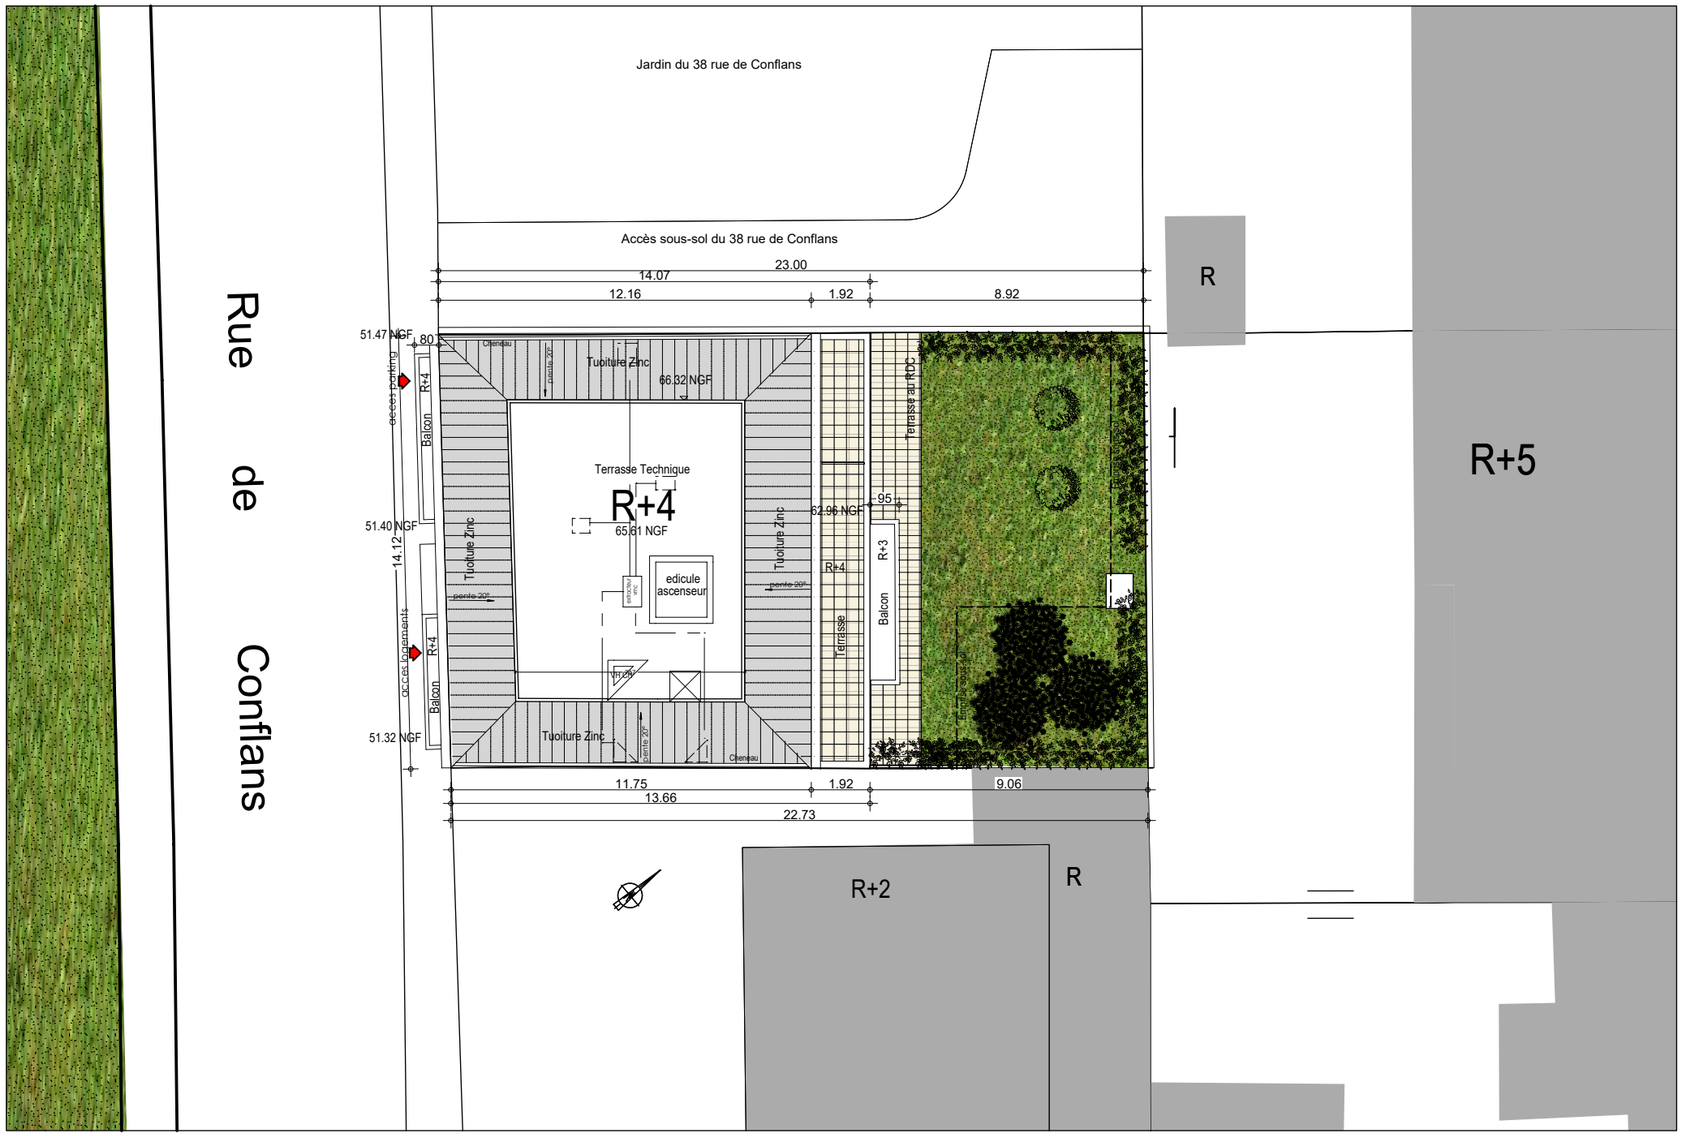


3AM&+

ECH: 1/200

# PLAN MASSE

**VILLE DE CHARENTON-LE-PONT (94220)** - 36, rue de Conflans

Provini