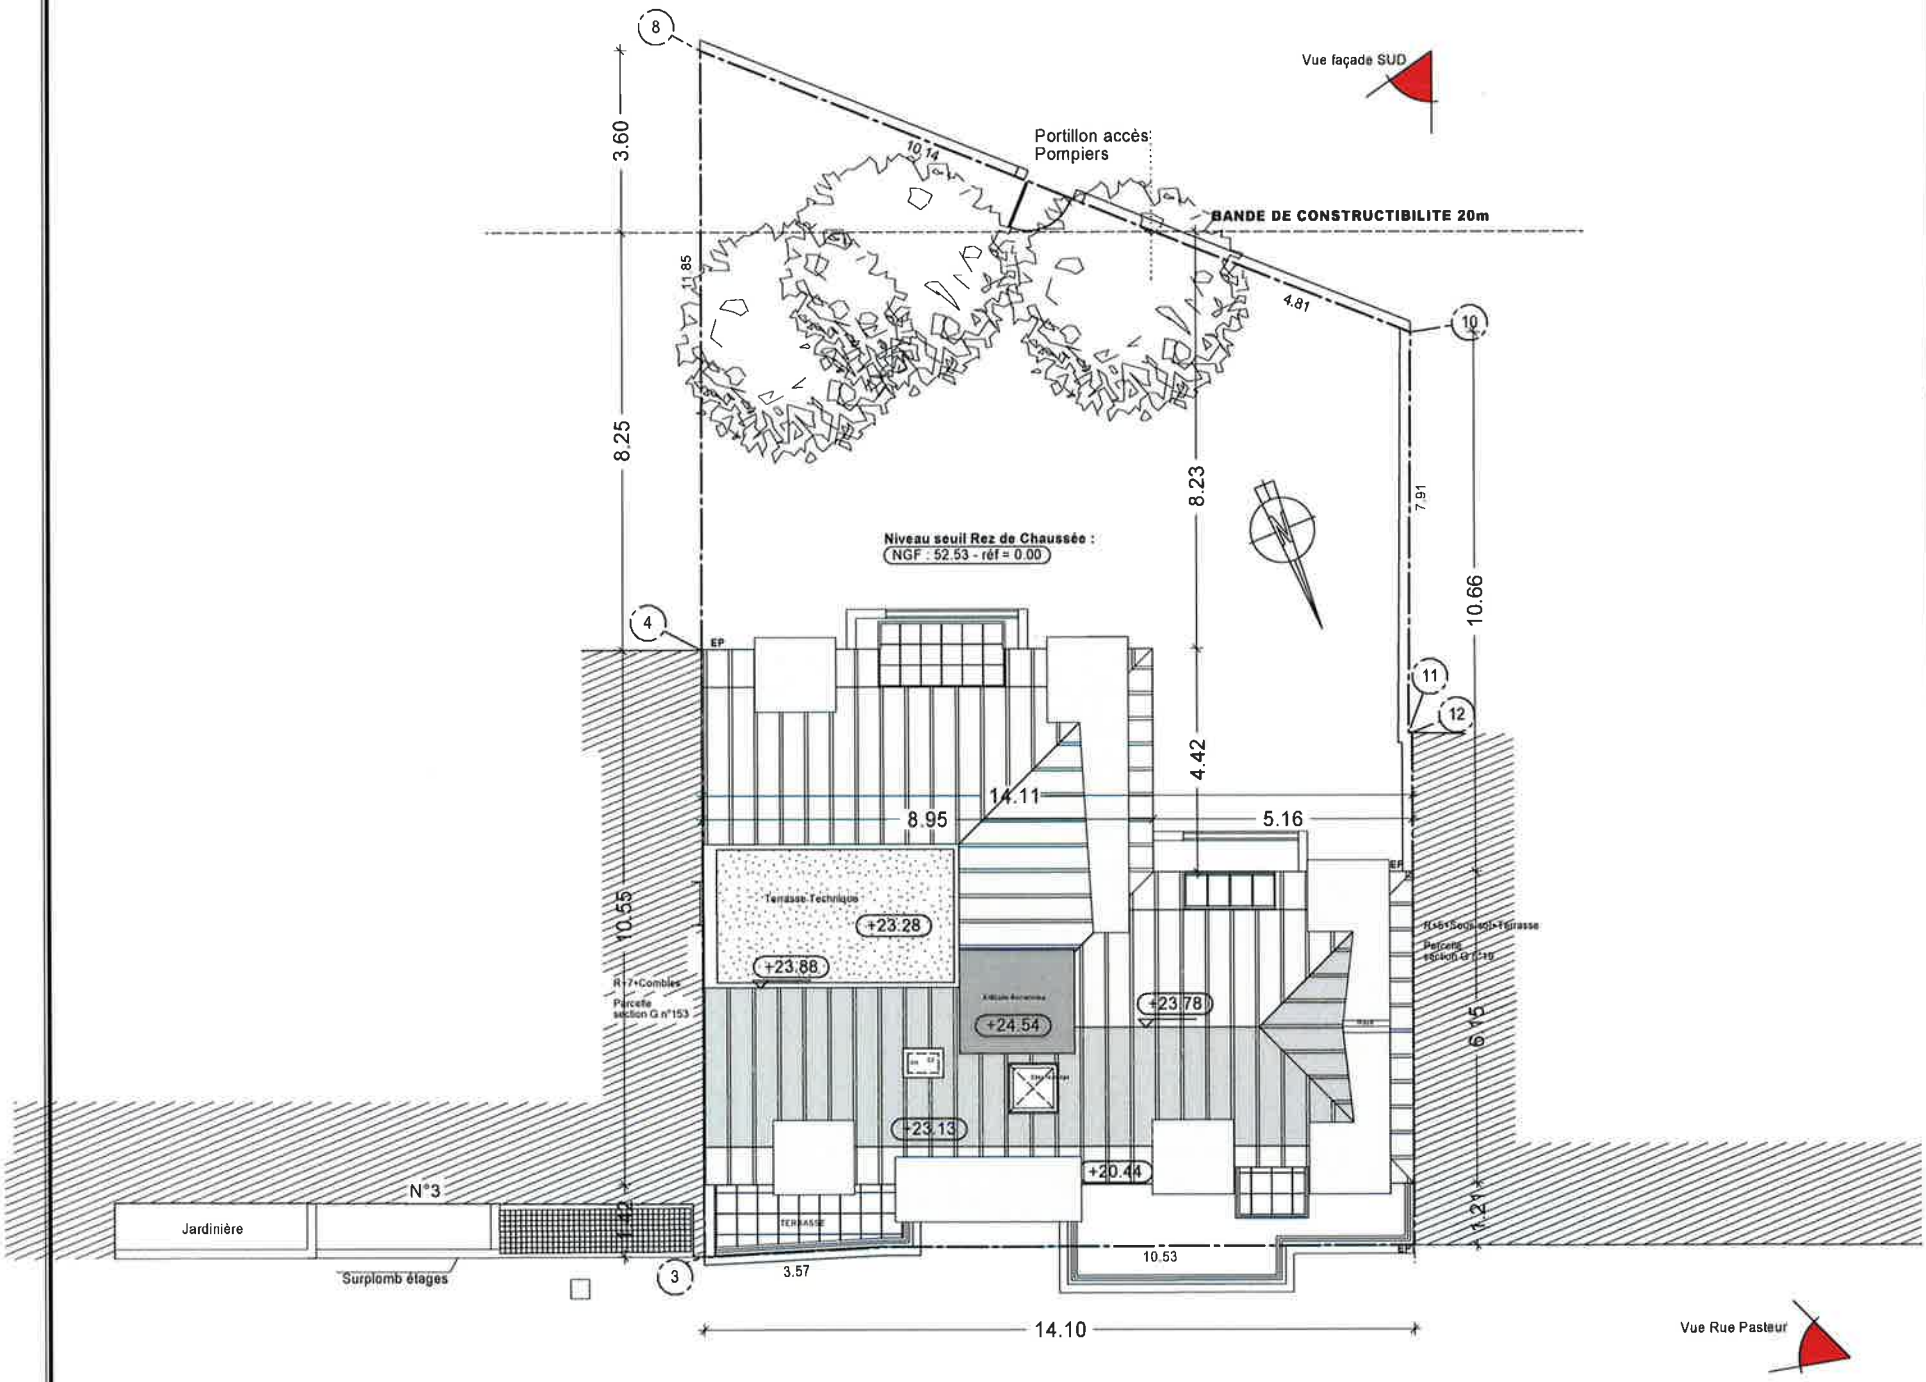

DCE

JUIN 2017

ECH: 1/100

01

PLAN DE MASSE

5 rue Pasteur - CHARENTON-LE-PONT

2AM3+